


STRADA COMUNALE DI S.ANGELO

STRADA



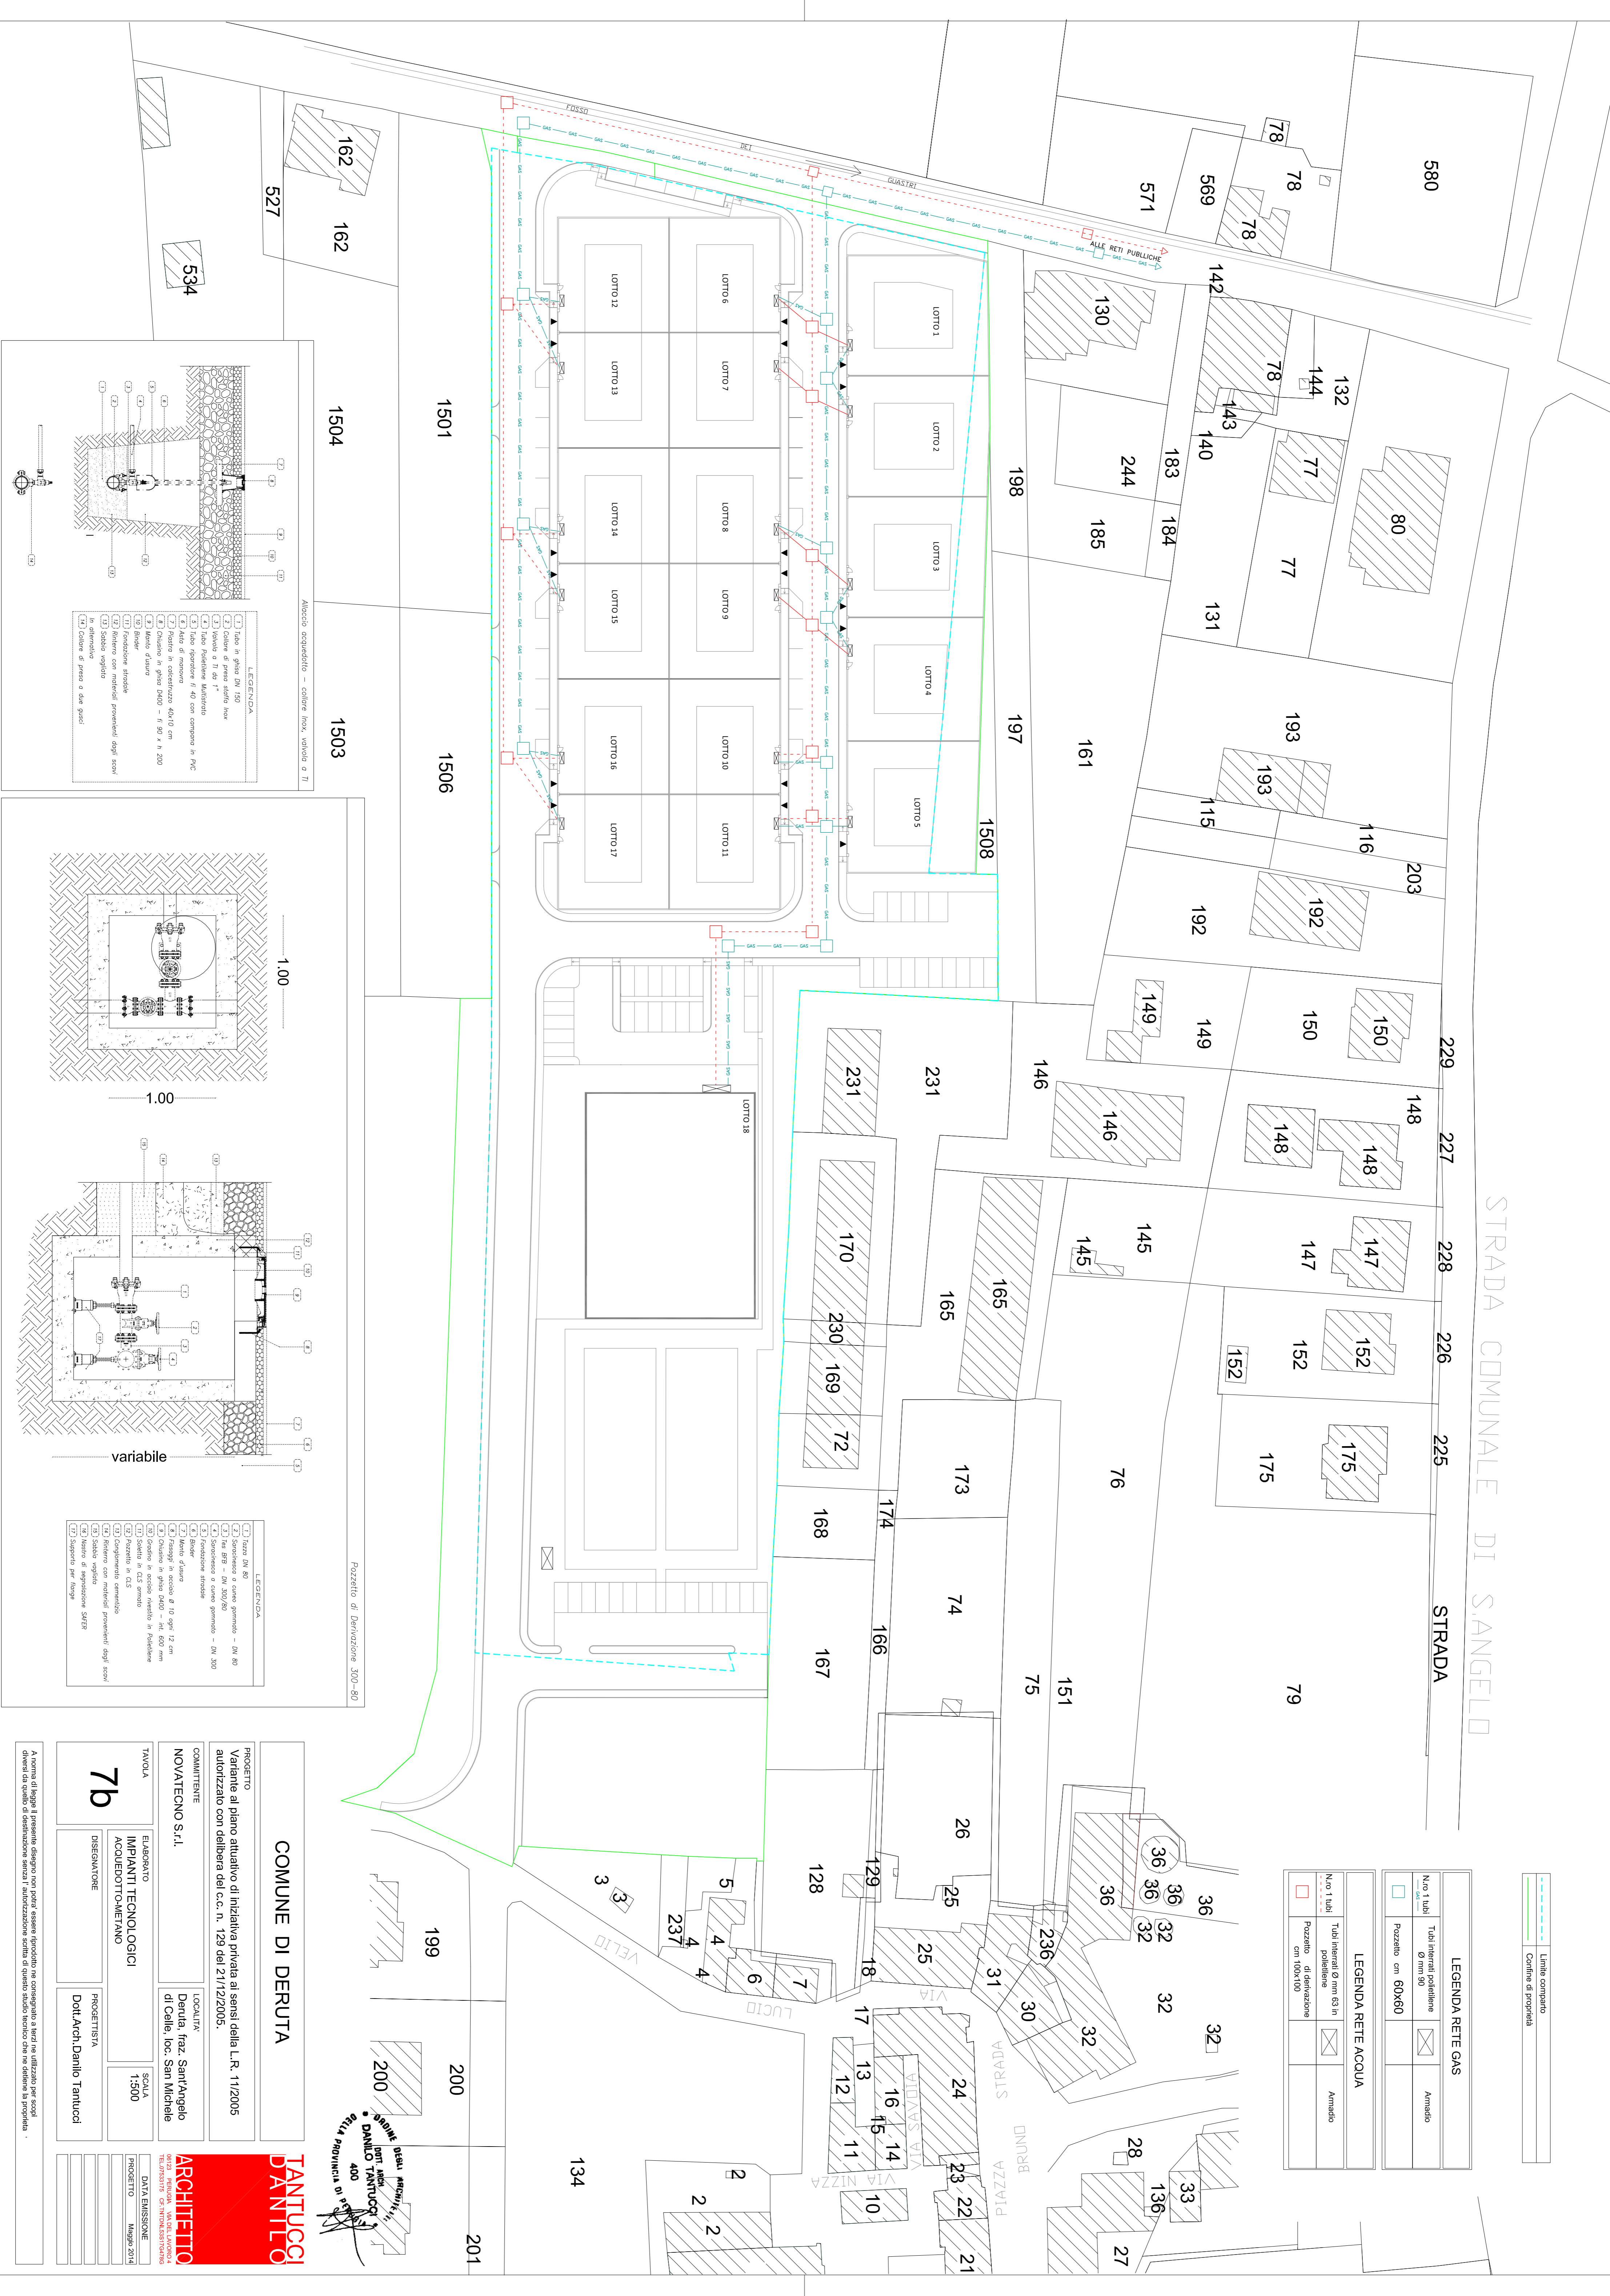


LEGENDA RETE GAS

No. 1 tubi	Tubi interrali poliuretano Ø mm 90	Armaturo
	Pozzetto cm 60x60	

LEGENDA RETE ACQUA

No. 1 tubi	Tubi interrali Ø mm 63 in poliuretano	Armaturo
	Pozzetto di derivazione cm 100x100	

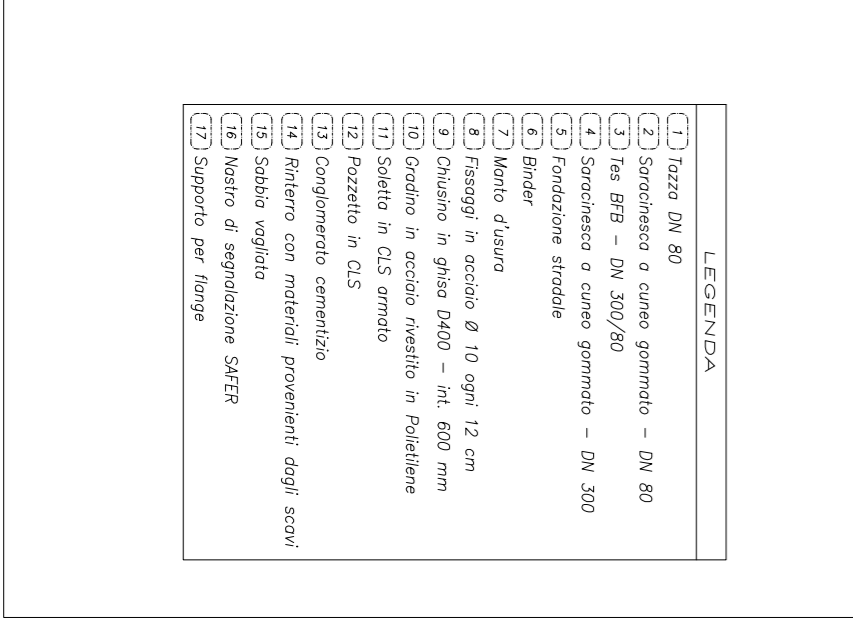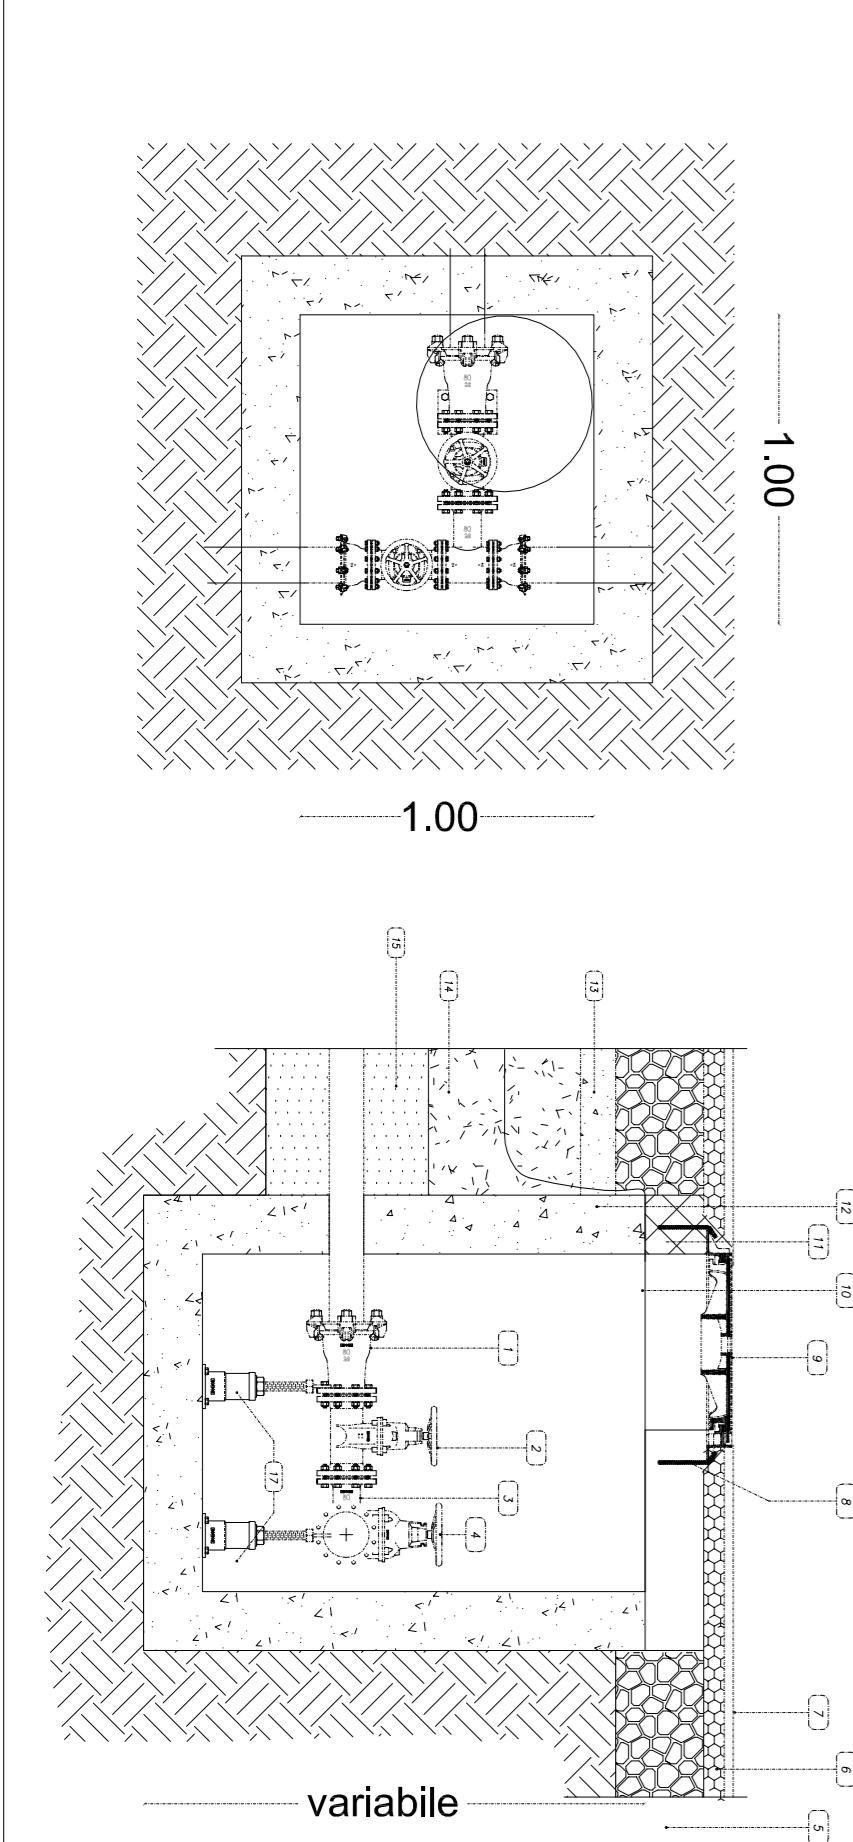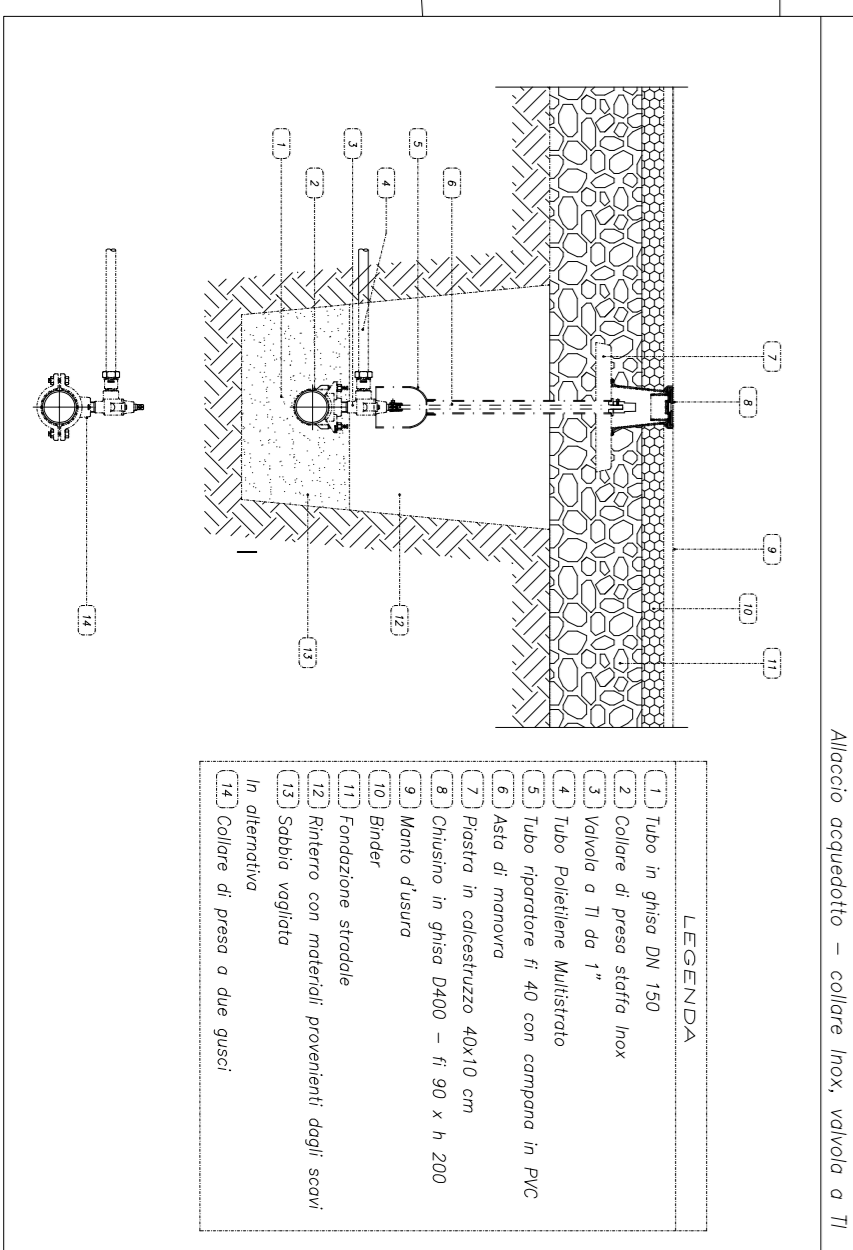

COMUNE DI DERUTA

PROGETTO
 Variante al piano attuativo di iniziativa privata ai sensi della L.R. 11/2005 autorizzato con delibera del c.c. n. 129 del 21/12/2005.

COMITENTE
 NOVATECNO S.r.l.

LOCALITÀ
 Deruta, fraz. Sant'Angelo di Celie, loc. San Michele

TAVOLA
 ELABORATO
 IMPIANTI TECNOLOGICI
 ACQUEDOTTO-METANO
 DISSEGNIATORE
 PROGETTISTA
 Dott. Arch. Danilo Tantucci

SCALA
 1:500

DATA EMISSIONE
 PROGETTO
 Maggio 2014

ARCHITETTO
DANTUCCI DANILLO
 DANILLO TANTUCCI
 400
 Nella Provincia di Perugia

A norma di legge il presente disegno non potrà essere riprodotto né conservato in terzi né utilizzato per scopi diversi da quello di destinazione senza l'autorizzazione scritta di questo studio tecnico che ne detiene la proprietà.