



OGGETTO: **REALIZZAZIONE STRADA DI COLLEGAMENTO TRA VIA DELL' INDUSTRIA E LA STRADA PROVINCIALE N. 377 IN DERUTA CAPOLUOGO. PROGETTO PRELIMINARE IN VARIANTE**

ELABORATI: **PROFILO 1**


6

Scala 1:100
PROGETTISTI: SETTEMBRE 2015

© Istituto Nazionale di Scienze e Tecnologie - INSTM

PROFILO 1

1 di 2

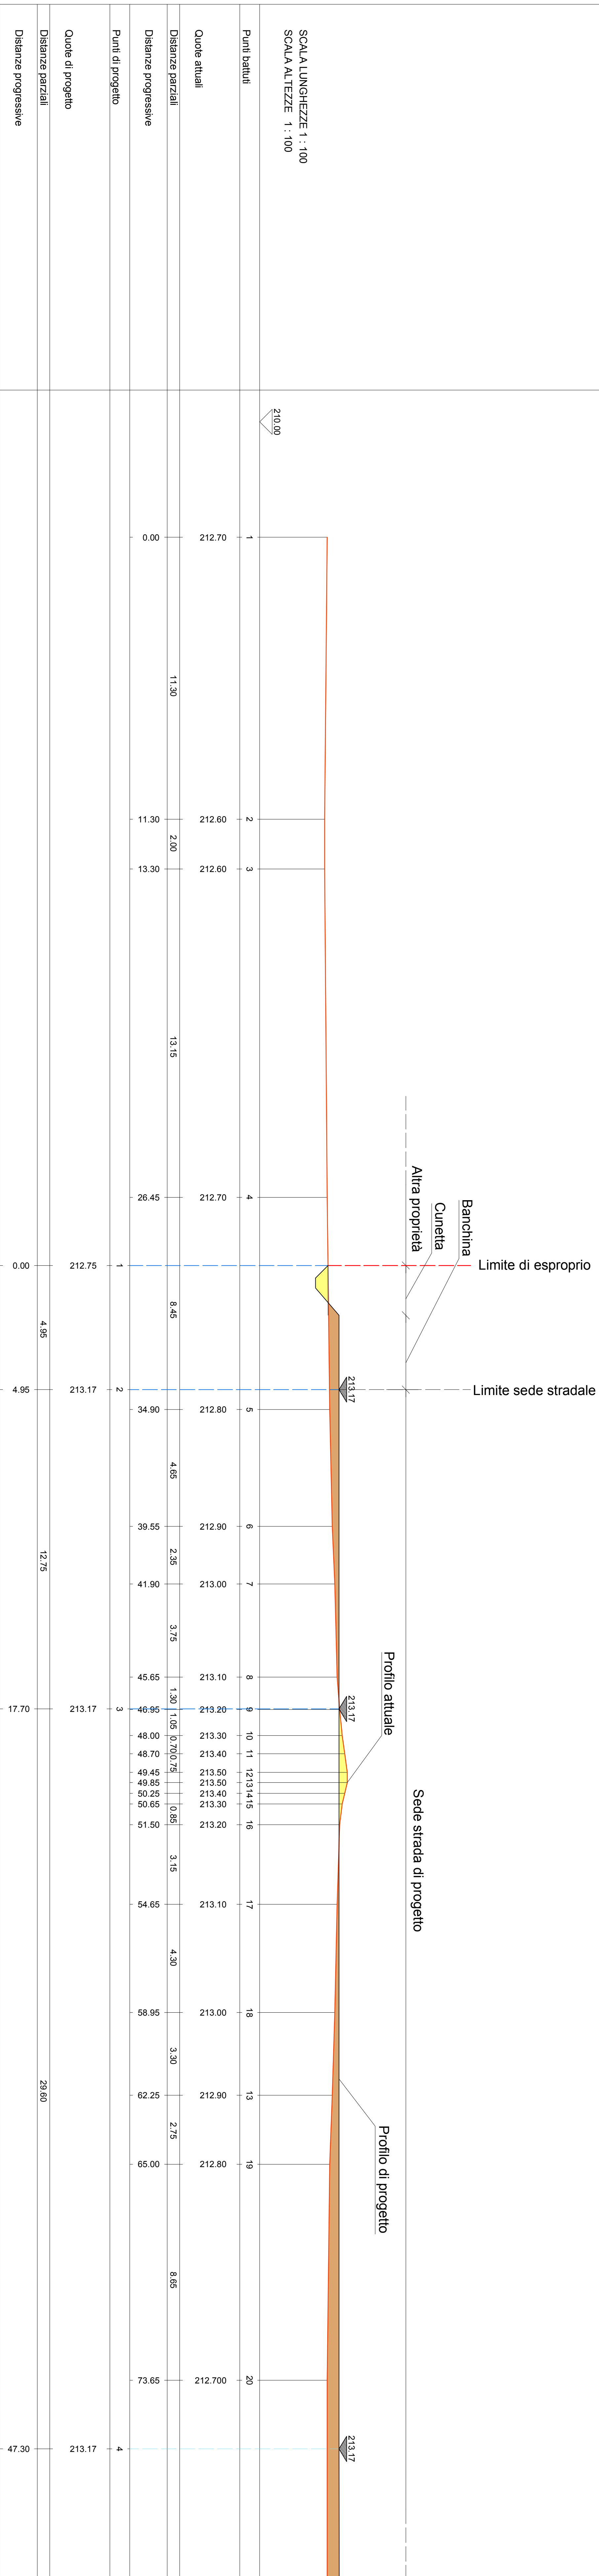

PROFILO 1

2 di 2

