



COMUNE DI DERUTA
AREA TECNICA

OGGETTO:

REALIZZAZIONE STRADA DI COLLEGAMENTO
TRA VIA DELL' INDUSTRIA E LA STRADA
PROVINCIALE N. 377 IN DERUTA CAPOLUOGO.
PROGETTO PRELIMINARE IN VARIANTE

ELABORATI:

PROFILO 2

7


Scala 1:100

SETTEMBRE 2015

I PROGETTISTI:

Si riserva la proprietà di questo disegno con diritto di sviluppo a fini tecnici autorizzatori

PROFILO 2

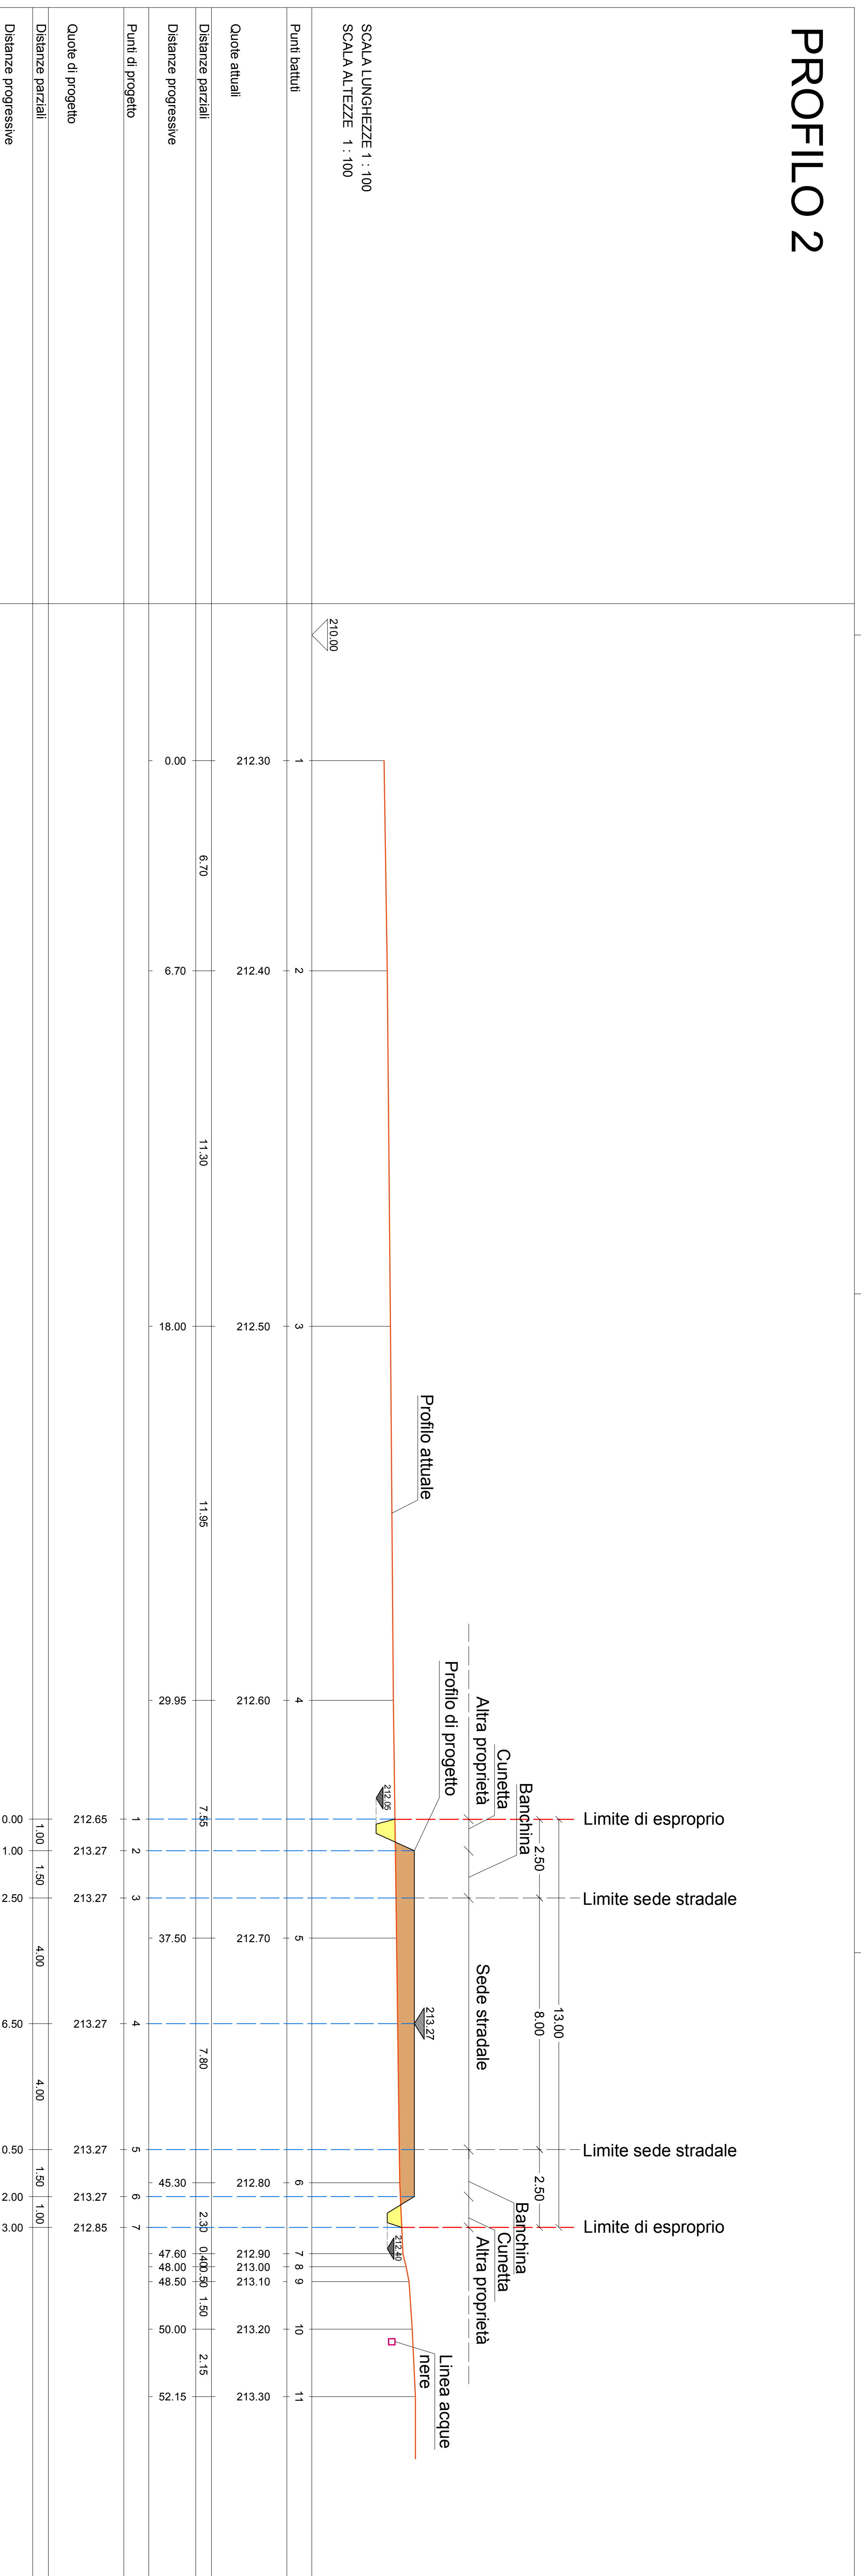

COMUNE DI DERUTA
AREA TECNICA

OGGETTO:

REALIZZAZIONE STRADA DI COLLEGAMENTO
TRA VIA DELL' INDUSTRIA E LA STRADA
PROVINCIALE N. 377 IN DERUTA CAPOLUOGO.
PROGETTO PRELIMINARE IN VARIANTE

ELABORATI:

PROFILO 3

8

Scala 1:100

SETTEMBRE 2015

I PROGETTISTI:

Si riserva la proprietà di questo disegno con diritto di sviluppo a fini tecnici autorizzatori

PROFILO 3

