



**"giemmegi"** Studio Tecnico Associato  
 Geom. Guiducci E. & Marinacci G.  
 Via Tiberina n.223/g - DERUTA (PG) - Tel. 075-9724063



**STUDIO DI PROGETTAZIONE  
 ING. FILIPPO MARINACCI**  
 Via Clanelta- Deruta. Tel. 3407280924 - email filippomarinnacci@alice.it

oggetto:

**VARIANTE N. 1 - AL P.A. APPROVATO CON D.CC N. 38  
 DEL 2/08/2010 IN FRAZ. S.NICOLO' DI CELLE- DERUTA**

PROPRIETA':

**OM.NI. EDIL SRL**

Via Briganti- DERUTA  
 Tel.075-972082 C.F. 02020720542

IL PROGETTISTI  
 GEOM. GUIDUCCI ENRICO  
 ING. FILIPPO MARINACCI

ARCHITETTONICO

NR. TAVOLA

Oggetto dell'elaborato:

**PLANIMETRIA ATTUALE**

**1**


Scala 1:500 Data: OTTOBRE 2009 Revisione Nr. 1 Del APRILE 2016

Postiz. Archivio:

PLANIMETRIA SCALA 1:2000  
 FOGLIO N°7  
 PARTICELL N°661-674-569-659-690  
 COMUNE DI DERUTA



PLANIMETRIA SCALA 1:500

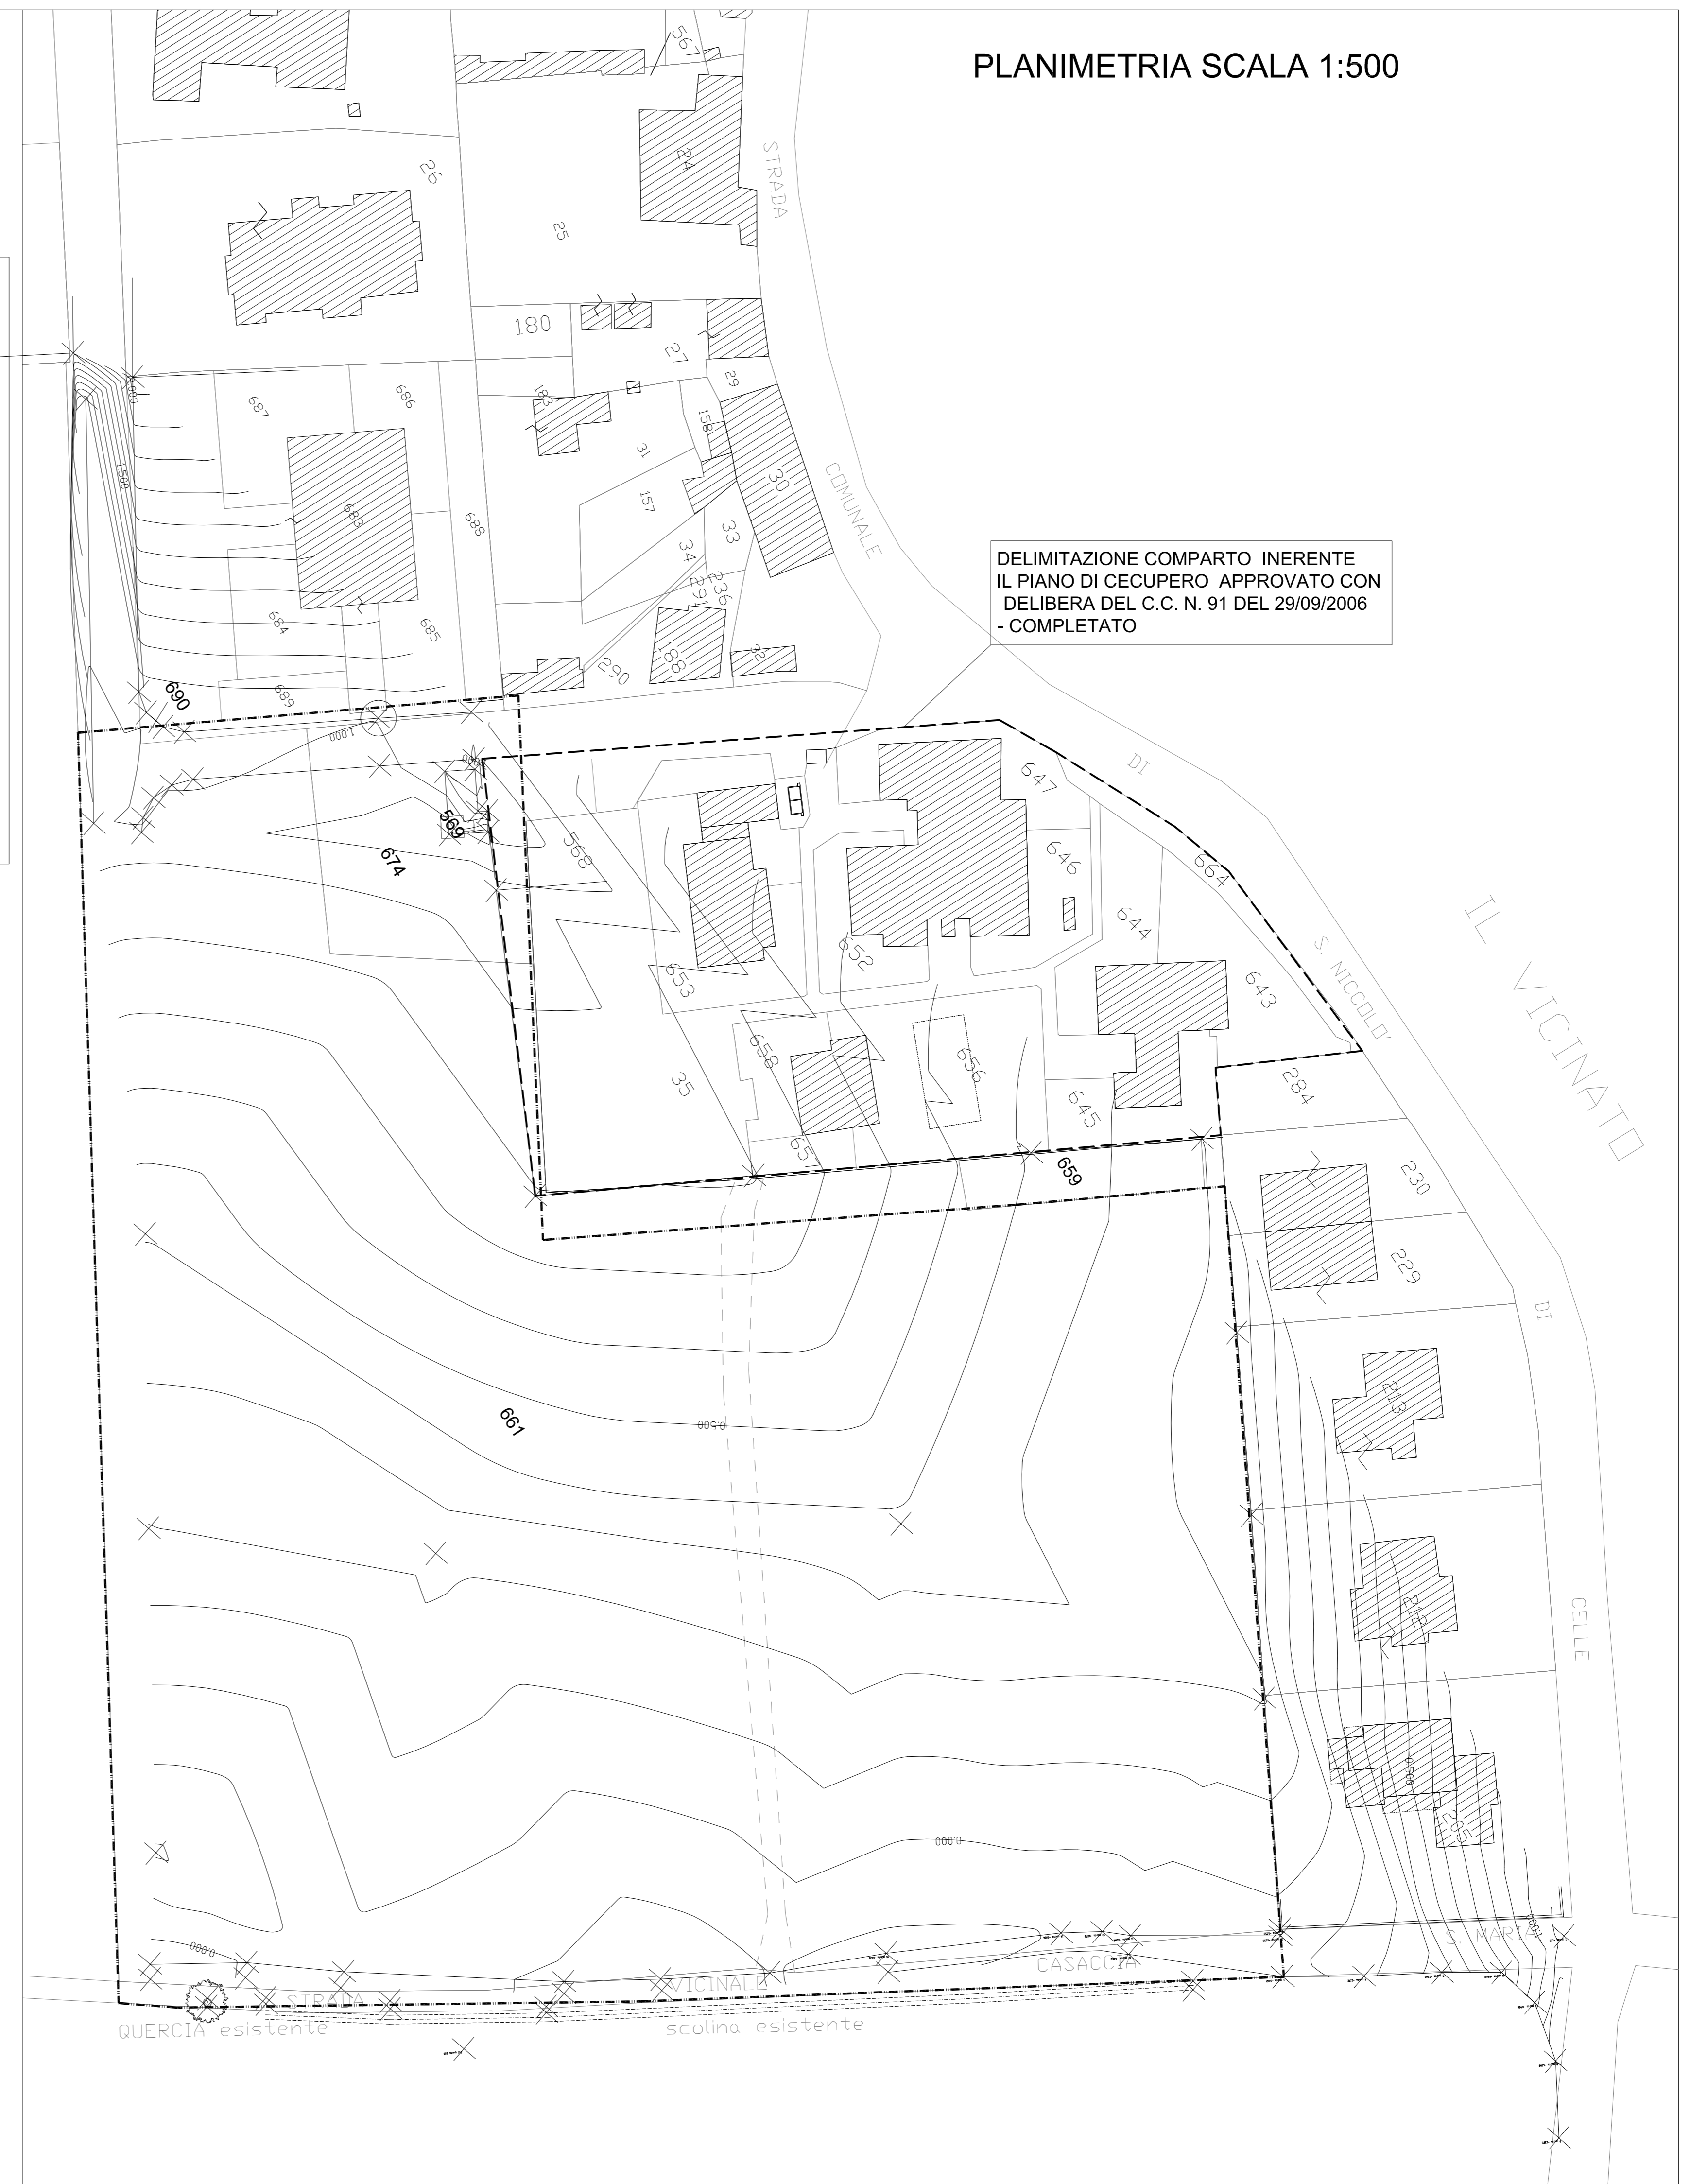

ESTRATTO P.R.G.

