



"giemmegi" Studio Tecnico Associato
 Geom. Guiducci E. & Marinacci G.
 Via Tiberina n.223/g - DERUTA (PG) - Tel. 075-9724063



STUDIO DI PROGETTAZIONE
ING. FILIPPO MARINACCI
 Via Clanello- Deruta, Tel. 3407280924 - email filippomarinnacci@alice.it

oggetto:
VARIANTE N. 1 - AL P.A. APPROVATO CON D.CC N. 38 DEL 2/08/2010 IN FRAZ. S.NICOLA' DI CELLE- DERUTA


PROPRIETA':
OM.NI. EDIL SRL
 Via Briganti- DERUTA
 Tel.075-972082 C.F. 02020720542

IL PROGETTISTI
 GEOM. GUIDUCCI ENRICO
 ING. FILIPPO MARINACCI


ARCHITETTONICO NR. TAVOLA
 Oggetto dell'elaborato:
LINEA ELETTRICA E TELEFONICA **6**
 Scala 1:500 Data: OTTOBRE 2009 Revisione Nr. 1 Del APRILE 2016 Posiz. Archivio:

LEGENDA			
N.ro tubi	Tubi Interrati Ø125 mm	N.ro tubi	Tubi Interrati Ø 63 mm
N.ro tubi	Tubi Interrati Ø	○	Armadietto
B □	Pozzetto 40X76	⊙	Colonnina
A □	Pozzetto 60x120	◐	Armadio
■	Pozzetto 125 x 80 cm		
⊙	Maxi Pozzetto		
●	Cameretta		

□ Pozzetto enel
 ===== Linea Elettrica BT tubo in PVC

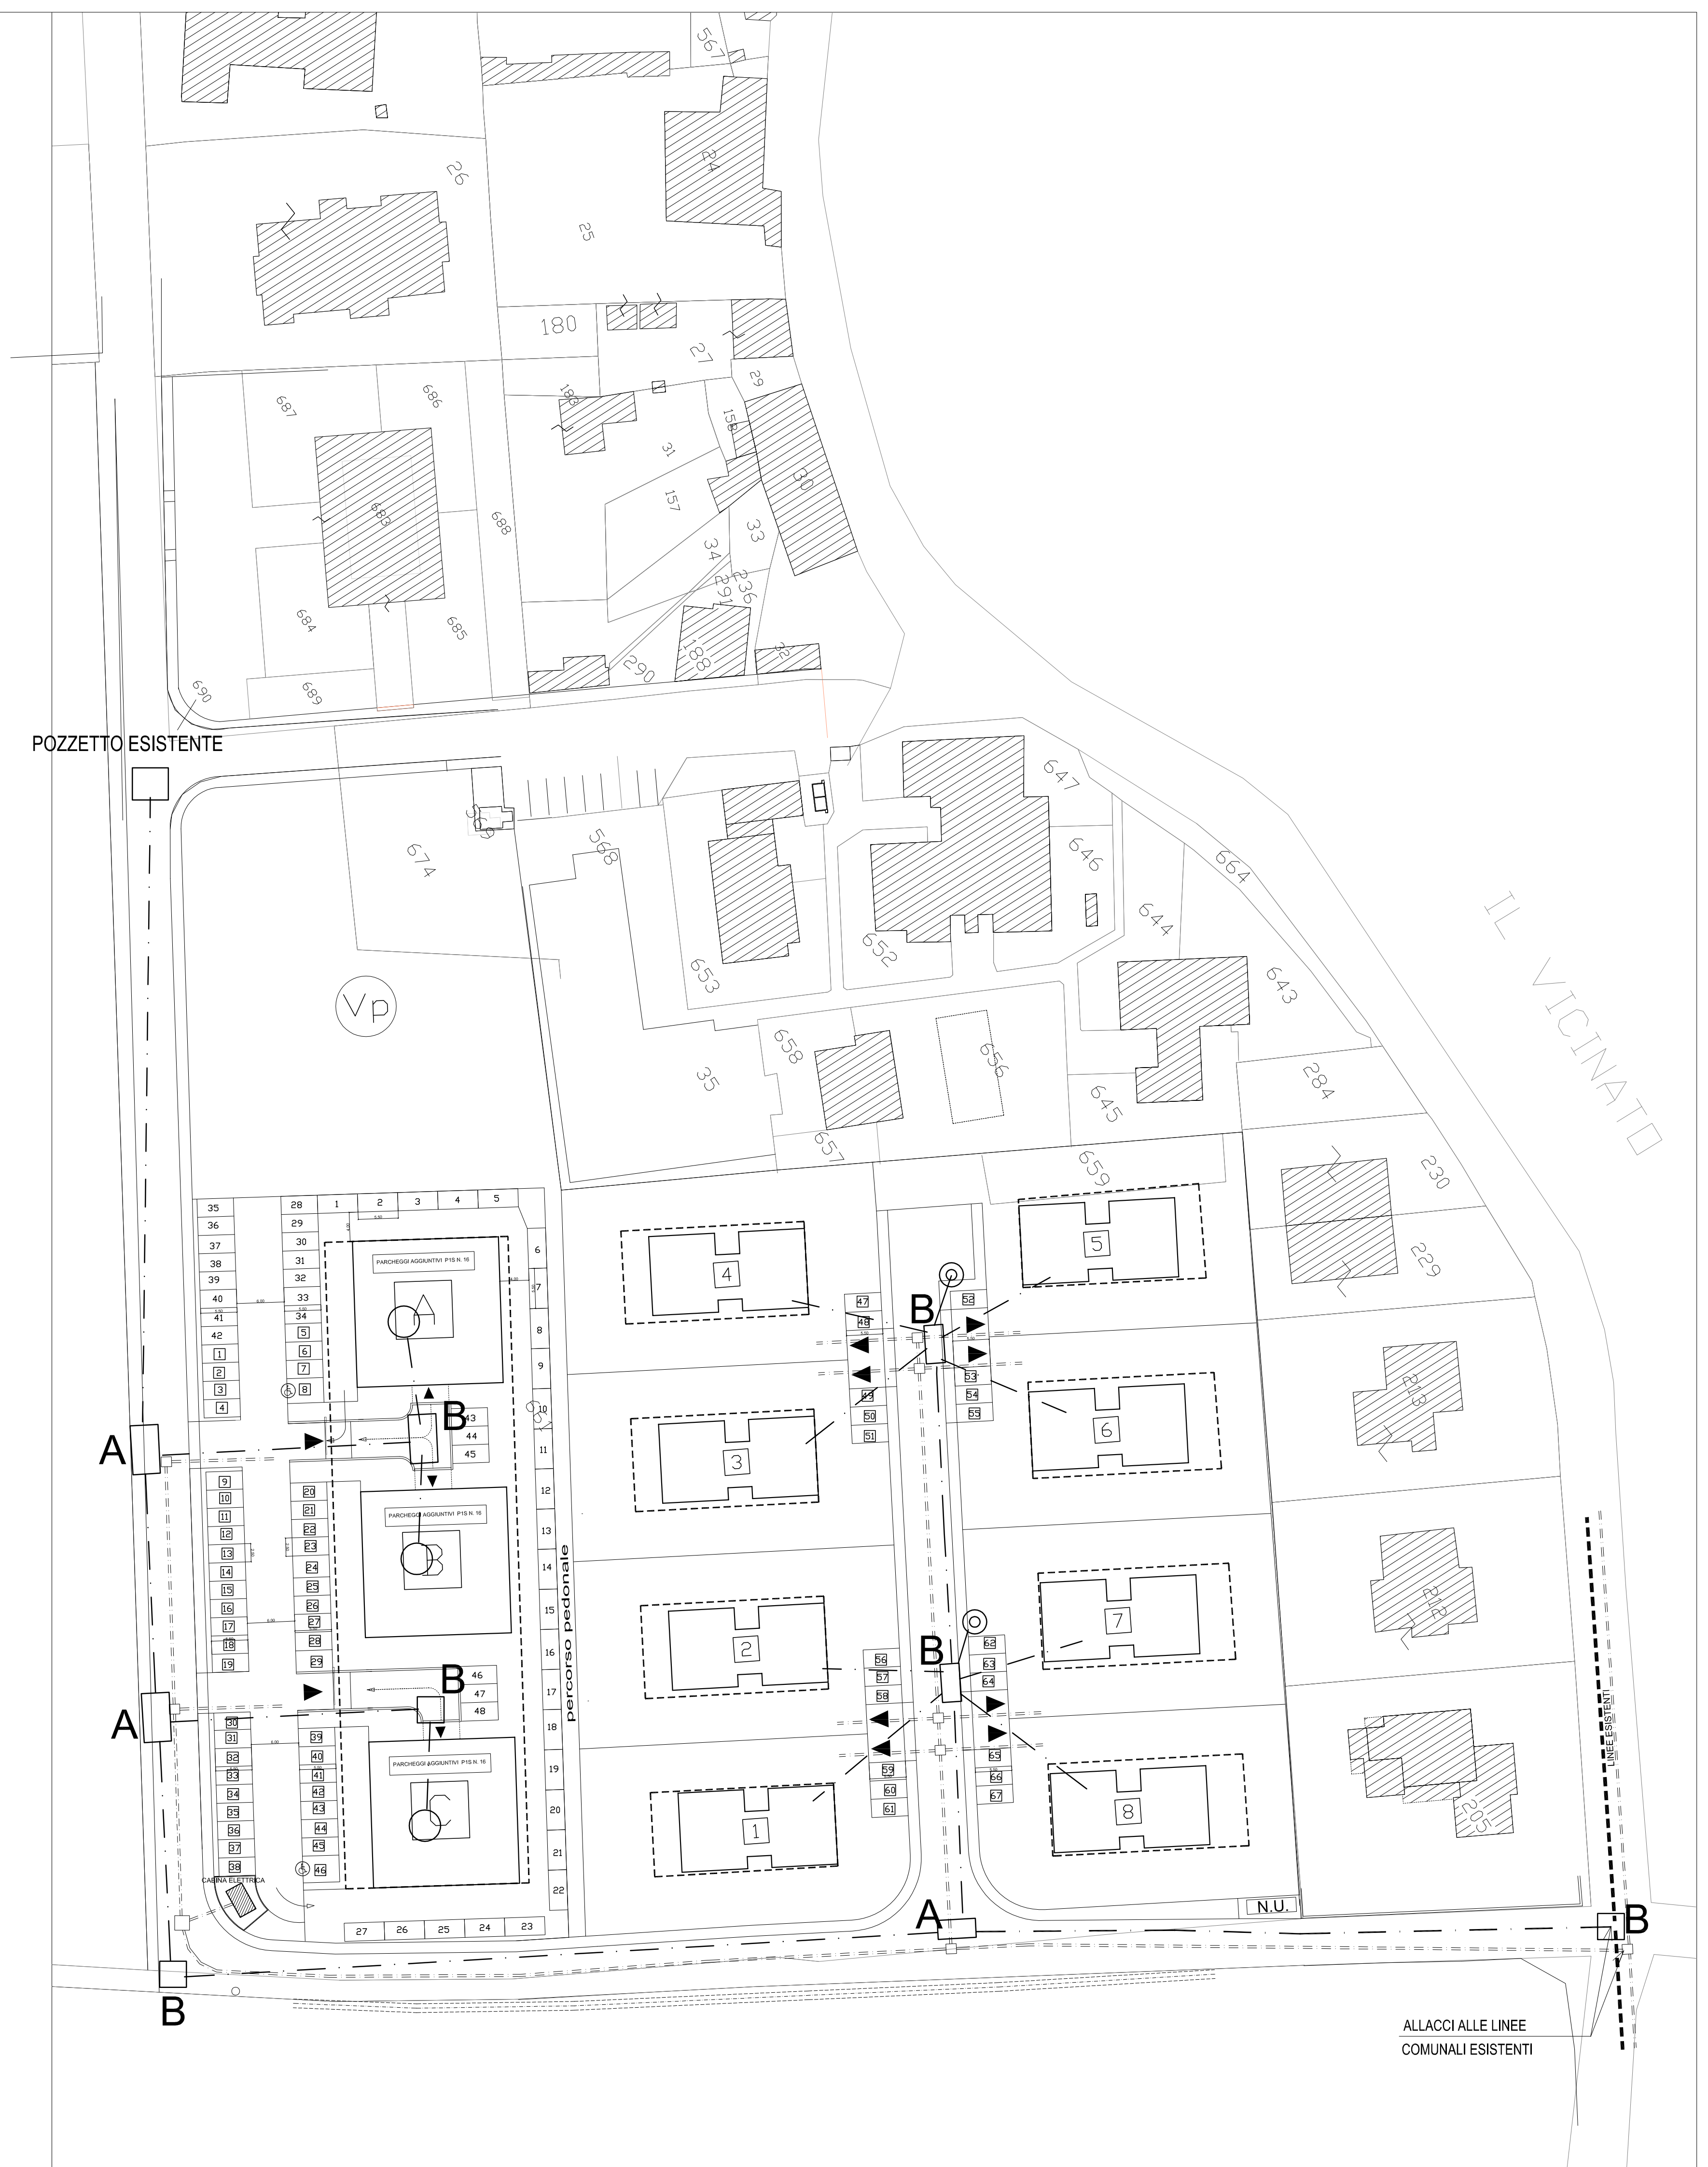


POZZETTO TIPO PER LINEE BT

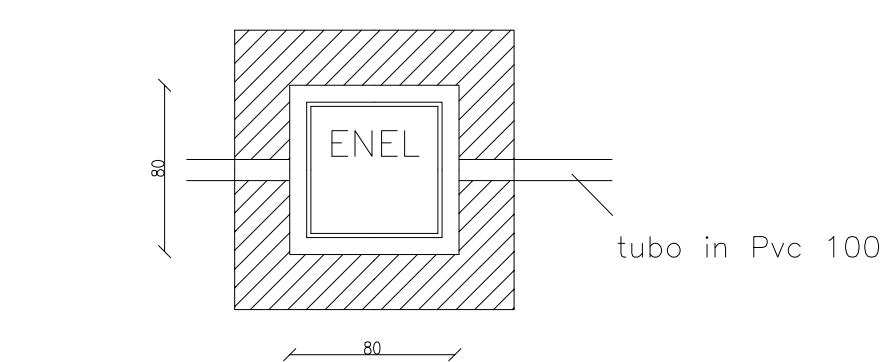



sezione scala 1:50

chiusino carrabile in ghisa
 fornitura enel portata kg 7500

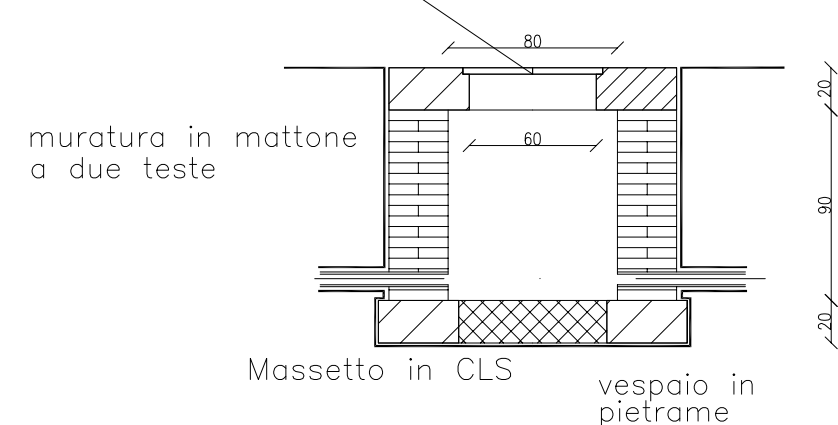

CONTENITORE PER GRUPPI DI MISURA
 monofase, trifase e per nodi di rete BT

Basamento in materiale plastico per contenitori c3m e c4m

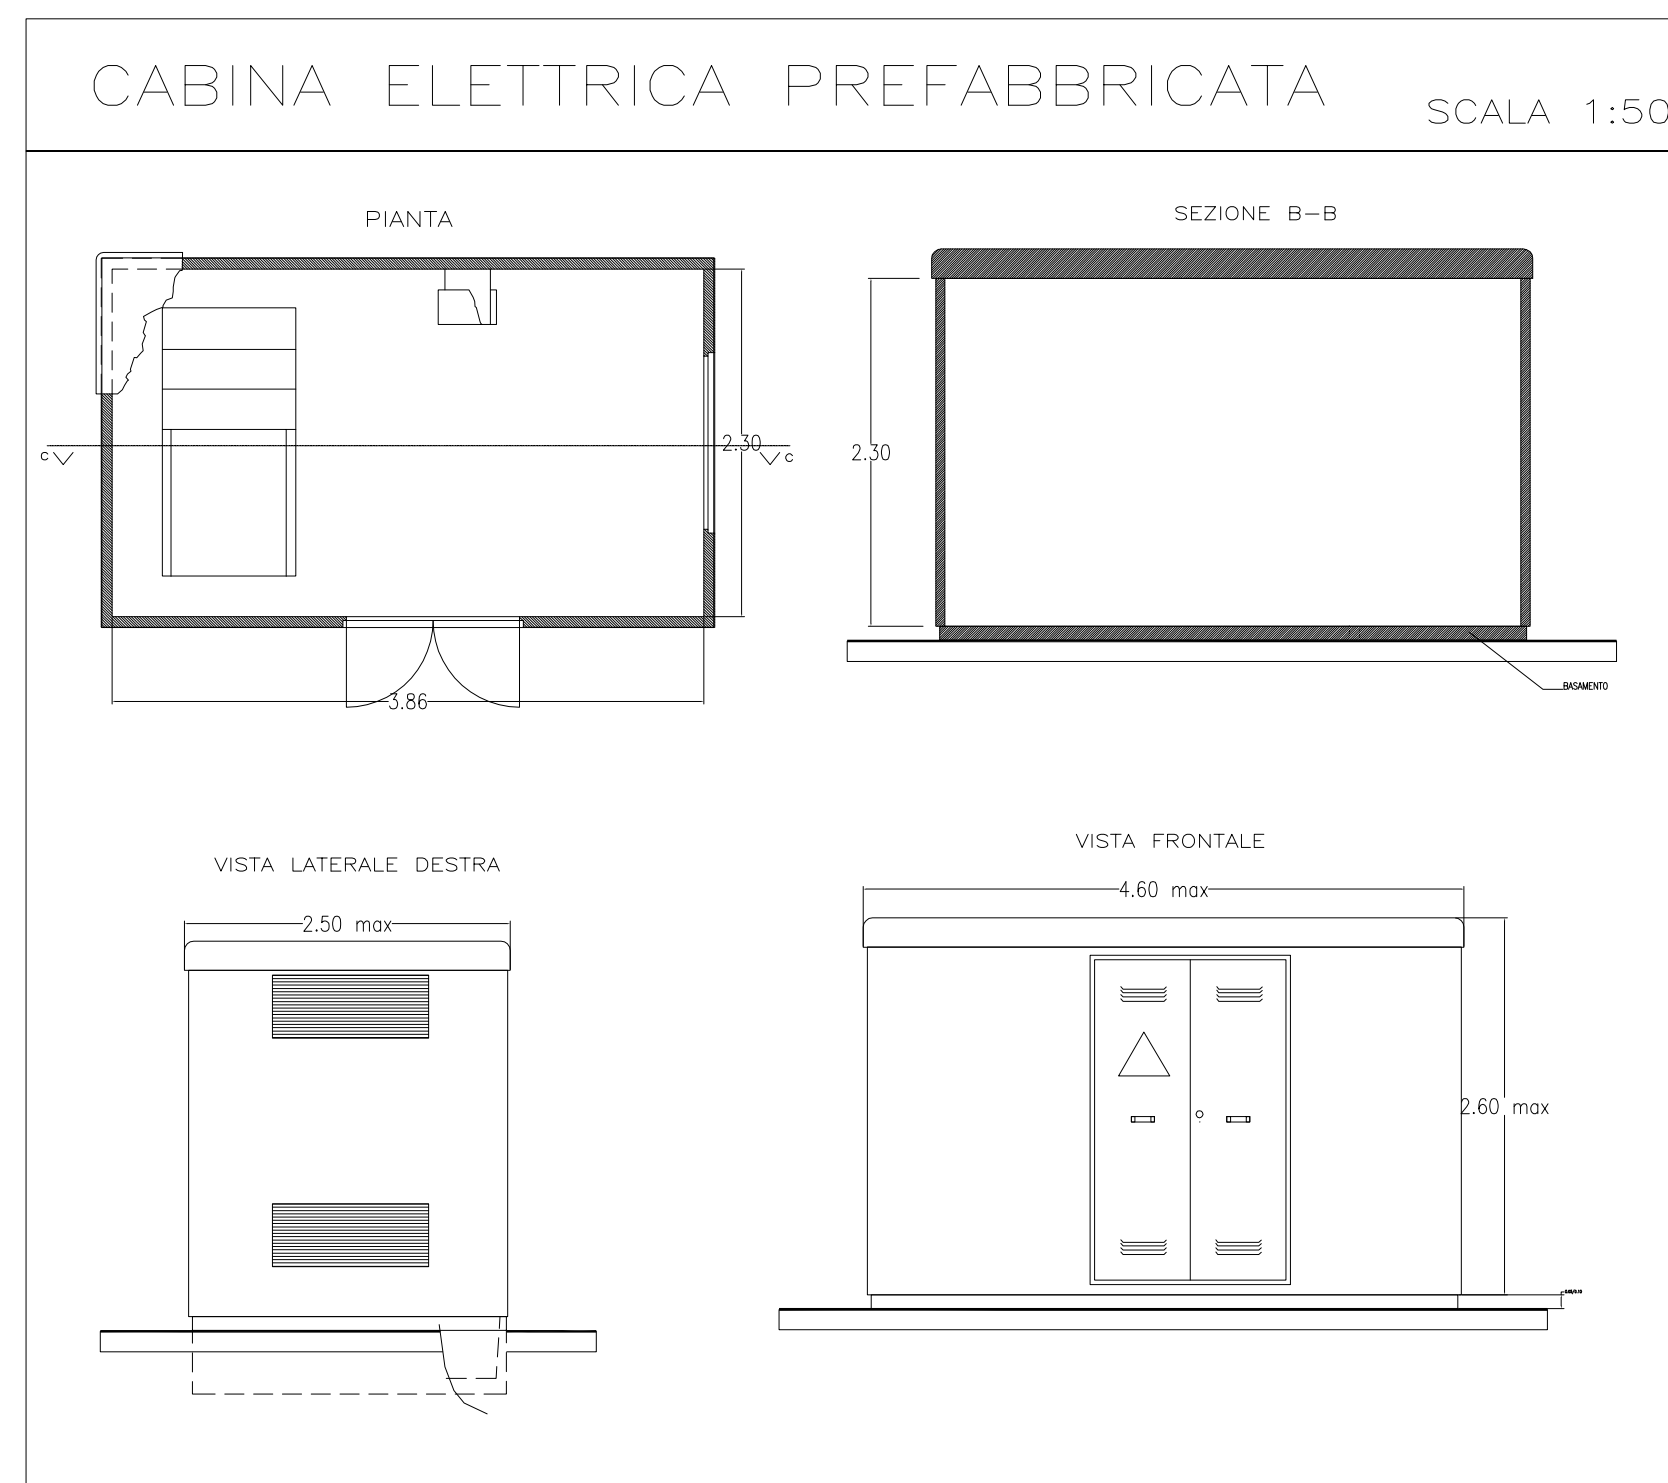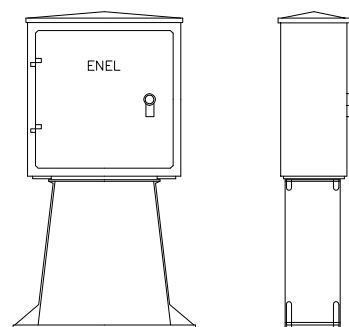

ALLACCI ALLE LINEE
 COMUNALI ESISTENTI