

PROVINCIA DI PERUGIA
Comune di Deruta

VARIANTE AL PIANO ATTUATIVO DI INIZIATIVA PRIVATA
AI SENSI DELLA L.R. 1/2015, AUTORIZZATO CON
DELIBERA DEL CONSIGLIO COMUNALE N. 19 DEL 06/02/2014

AREA DISTINTA AL CATASTO TERRENI AL FOGLIO N. 26 PARTICELLE N. 58-195-1398-1457-1480
INDIVIDUATA DAL PRG VIGENTE COME ZONA CPVTI
DERUTA, VOC. PLOPPETO

PROPRIETA'

NOVATECO S.R.L.
VIA DONATELLA, 18/B
06132 S.MARTINO IN CAMPO (PG)
PARTITA IVA 01666310543

PROGETTAZIONE E DIREZIONE DEI LAVORI

GEOM. ALESSANDRO CELLETTI
VIA FRANCESCO BRIGANTI, 17
06053 DERUTA (PG)

ELABORATO

IMPIANTI TECNOLOGICI
LINEA ENEL

TIMBRO E FIRMA



SCALA

1:500

TAVOLA

5/A

DATA

AGOSTO 2016

Tel. 075 971 1588 - Cell. 347 17 00 505
e-mail: celletti.alessandro@gmail.com

C.F. CLL LSN 78E04 G478K - P. IVA 0302950547
VIA FRANCESCO BRIGANTI, 17 - 06053 DERUTA PG


GEOMETRA
ALESSANDRO CELLETTI

LEGENDA

	LIMITE DI PROPRIETA' NOVATECO SRL
	COMPARTO PRG ZONA CPVTI
	INGOMBRO FABBRICATI DI PROGETTO
	LIMITE ASFALTO STRADE FUORI COMPARTO
	QUOTE SU VIABILITA' ESISTENTI
	QUOTE DI VARIANTE
	LIMITE STRADA DI LOTTIZZAZIONE
	CASSONETTO NETTEZZA URBANA
	PANCHINA
	ALBERO ESISTENTE (QUERCIA)

LEGENDA IMPIANTI TECNOLOGICI - LINEA ENEL

	POZZETTO ENEL ESISTENTE LUNGO VIA L. SPALLANZANI
	LINEA ENEL, TUBO CORRUGATO FLESSIBILE IN POLIETILENE (PE) A DOPPIA PARETE COESTRUSA (ESTERNO CORRUGATO ED INTERNO LISCIO), CONFORME ALLE NORME CEI EN 50086-1:1993 E CEI EN 50086:1994 + A1:2001, DIAMETRO 160 MM
	COLONNINA RICARICA VEICOLI ELETTRICI (R.R. N.2/2015, ART. 29, comma 2)
	POZZETTO IN CEMENTO PER RETE TECNOLOGICA ENEL CON CHIUSINO IN GHISA SF D400 COME DA NORMA EN 124/94, DIMENSIONE 80X80 CM
	ARMADIETTO ENEL PER DISTRIBUZIONE CORRENTE

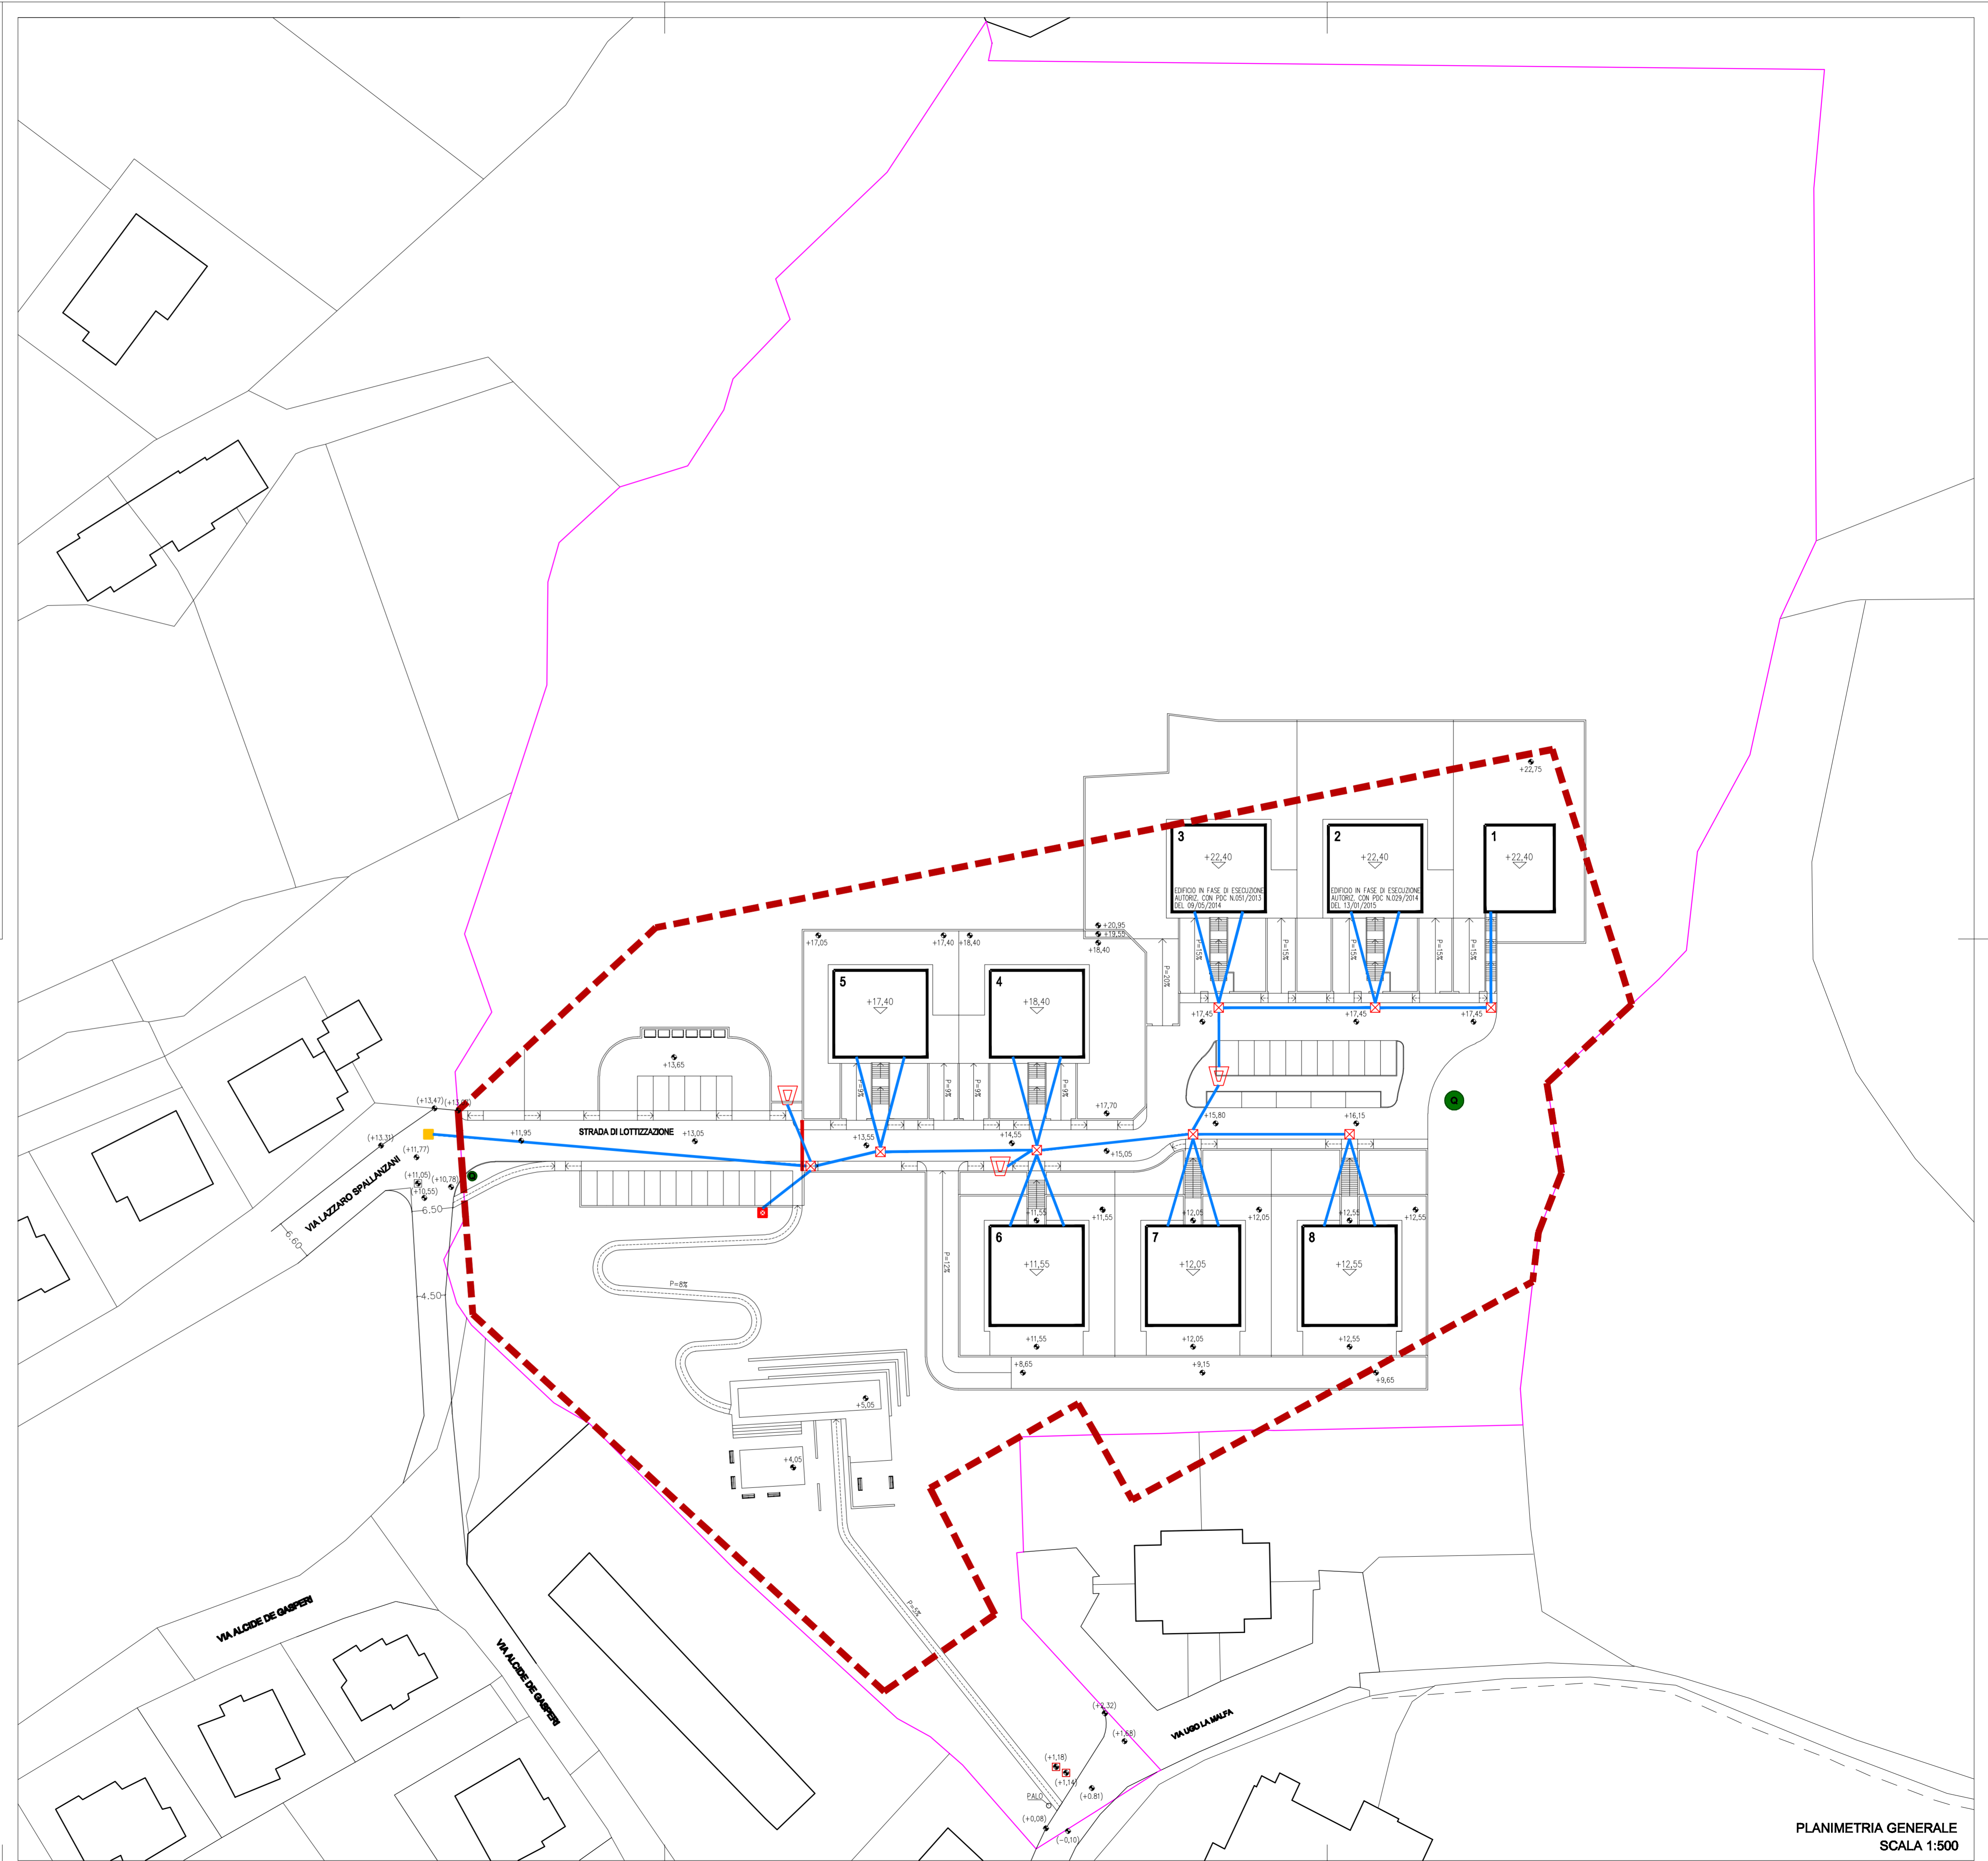

PLANIMETRIA GENERALE
SCALA 1:500