

PROVINCIA DI PERUGIA
Comune di Deruta

VARIANTE AL PIANO ATTUATIVO DI INIZIATIVA PRIVATA
AI SENSI DELLA L.R. 1/2015, AUTORIZZATO CON
DELIBERA DEL CONSIGLIO COMUNALE N. 19 DEL 06/02/2014

AREA DISTINTA AL CATASTO TERRENI AL FOGLIO N. 26 PARTICELLE N. 58-195-1395-1457-1480
INDIVIDUATA DAL PRG VIGENTE COME ZONA CPV1
DERUTA, VOC. PLOPPETO

PROPRIETA'

NOVATECO S.R.L.
VIA DONATELLA, 18/B
06132 S.MARTINO IN CAMPO (PG)
PARTITA IVA 01666310543

PROGETTAZIONE E DIREZIONE DEI LAVORI

GEOM. ALESSANDRO CELLETTI
VIA FRANCESCO BRIGANTI, 17
06053 DERUTA (PG)

ELABORATO

IMPIANTI TECNOLOGICI
LINEA ACQUEDOTTO

TIMBRO E FIRMA



SCALA

1:500

TAVOLA

5/D

DATA

AGOSTO 2016

Tel. 075 971 1588 - Cell. 347 17 00 505
e-mail: celletti.alessandro7@gmail.com

C.F. CLL LSN 78E04 G478K - P. IVA 0302930547
VIA FRANCESCO BRIGANTI, 17 - 06053 DERUTA PG


GEOMETRA
ALESSANDRO CELLETTI

LEGENDA

	LIMITE DI PROPRIETA' NOVATECO SRL
	COMPARTO PRG ZONA CPV1
	INGOMBRO FABBRICATI DI PROGETTO
	LIMITE ASFALTO STRADE FUORI COMPARTO
	QUOTE SU VIABILITA' ESISTENTI
	QUOTE DI VARIANTE
	LIMITE STRADA DI LOTTIZZAZIONE
	CASSONETTO NETTEZZA URBANA
	PANCHINA
	ALBERO ESISTENTE (QUERCIA)

LEGENDA IMPIANTI TECNOLOGICI - LINEA ACQUEDOTTO

	LINEA ACQUEDOTTO ESISTENTE LUNGO VIA L. SPALLANZANI
	LINEA ACQUEDOTTO CON TUBAZIONE IN POLIETILENE AD ALTA DENSITA', DIAMETRO 63 MM
	ARMADIETTO CONTATORE ACQUA
	POZZETTO IN CEMENTO PER RETE TECNOLOGICA ACQUEDOTTO CON CHIUSINO IN GHISA SF D400 COME DA NORMA EN 124/94, DIMENSIONE 40X40 CM
	PRESA PER IRRIGAZIONE VERDE PUBBLICO

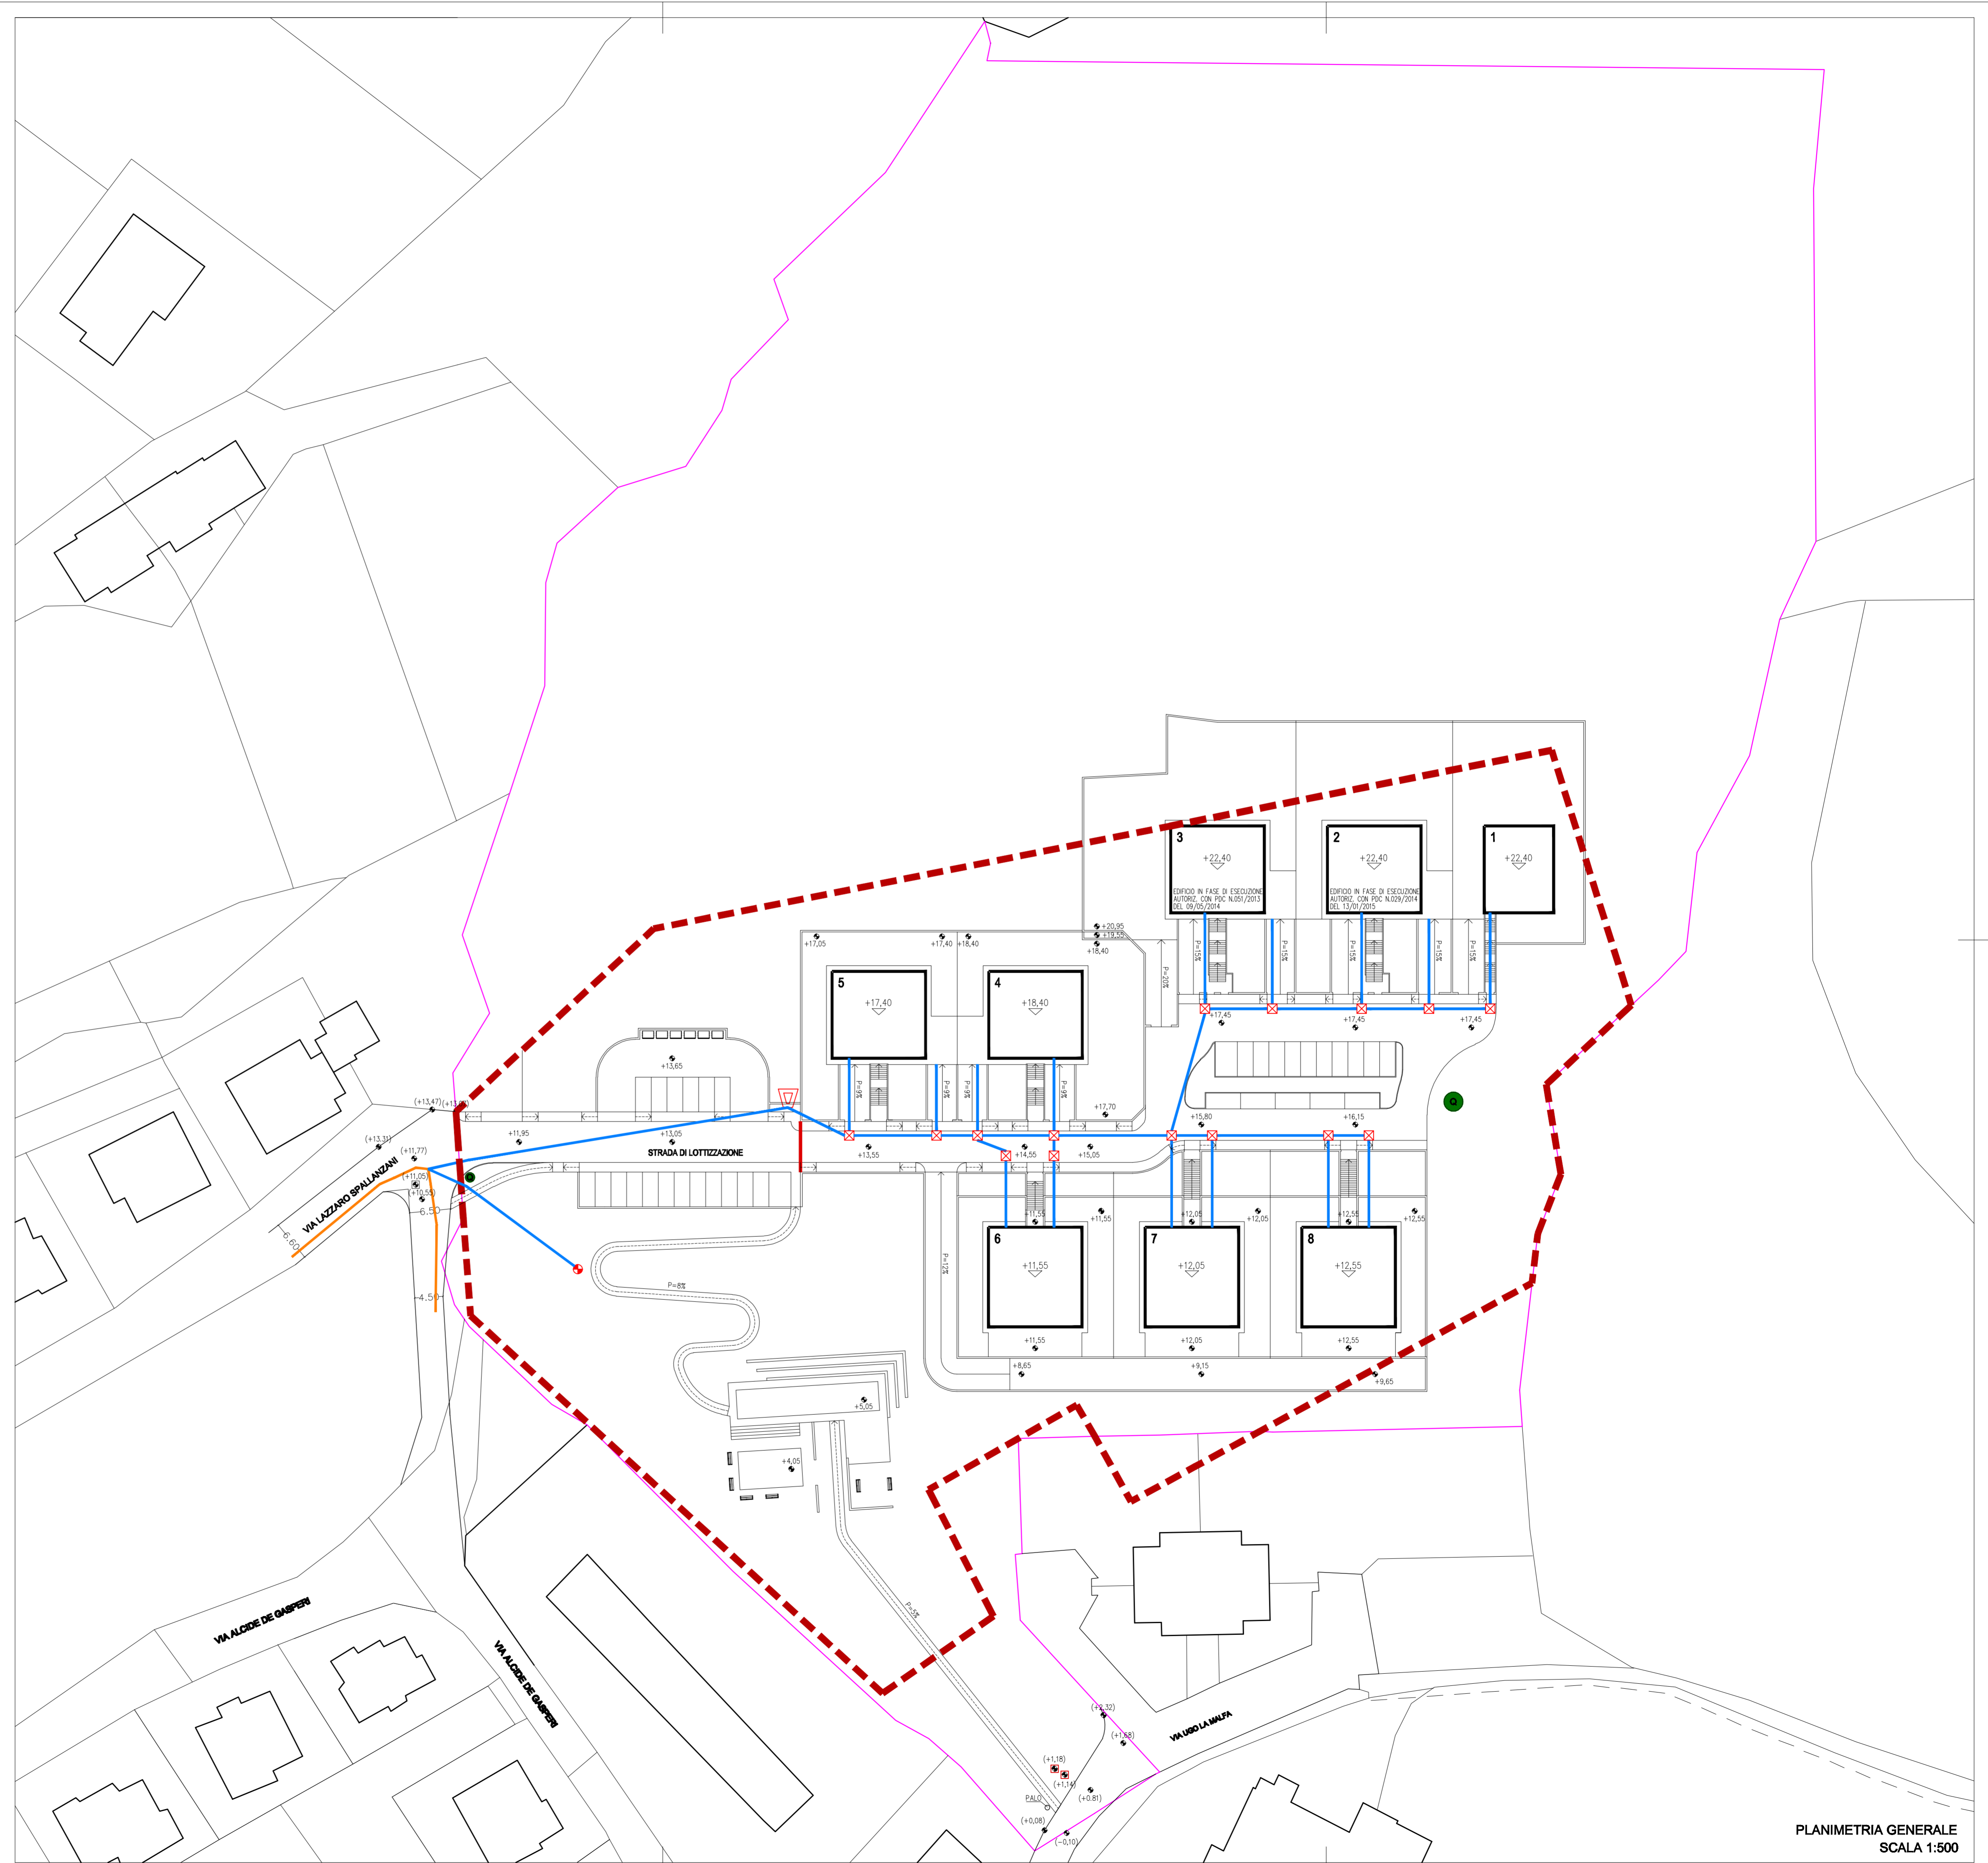

PLANIMETRIA GENERALE
SCALA 1:500