




PLANIMETRIA INDICATIVA

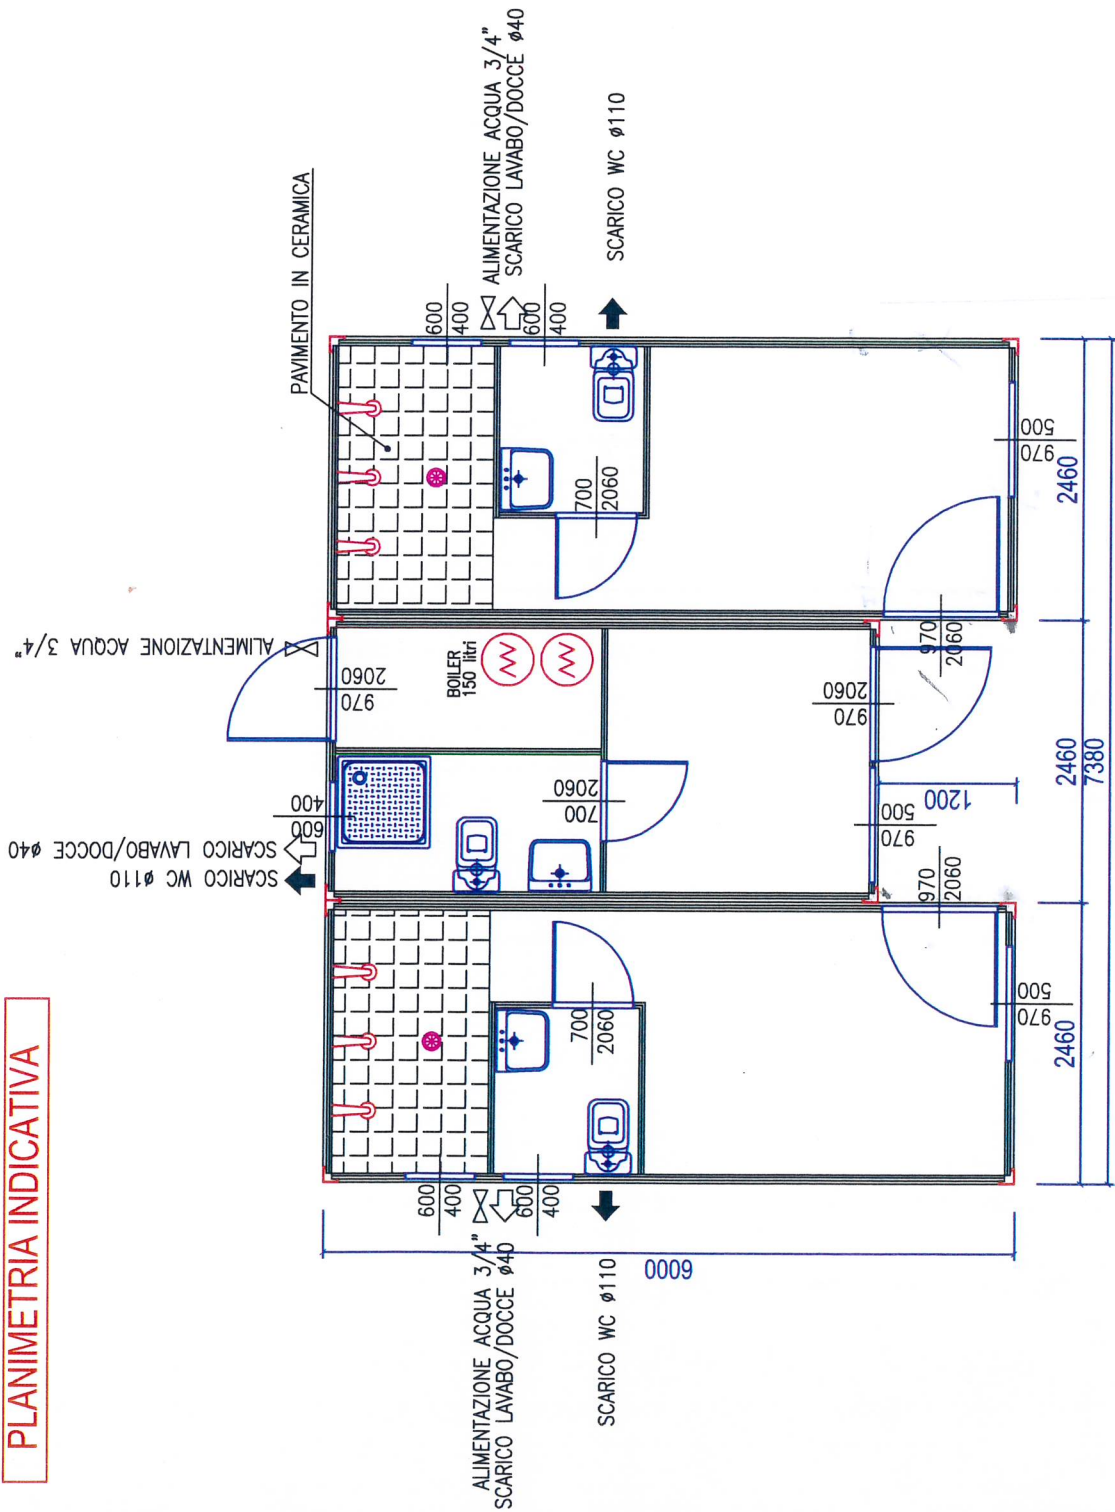


PIANTA

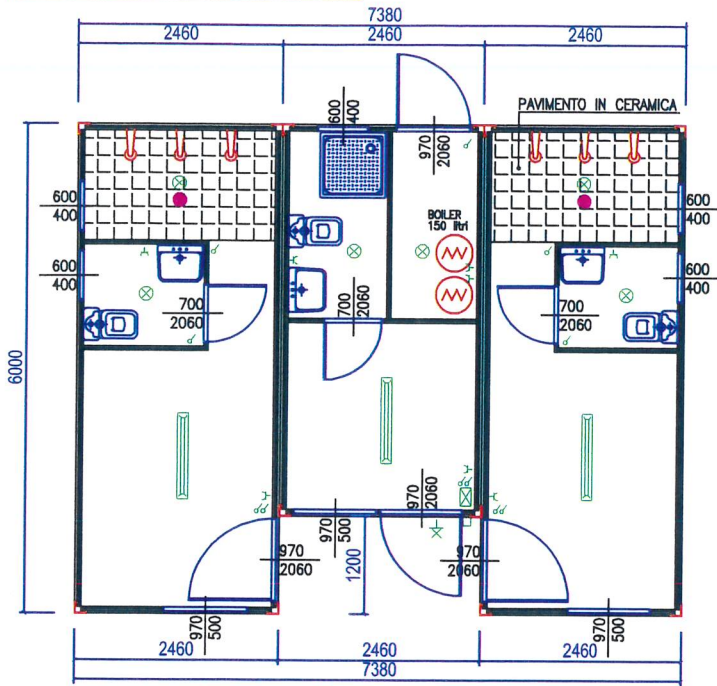


PROSPETTO LATO "B"

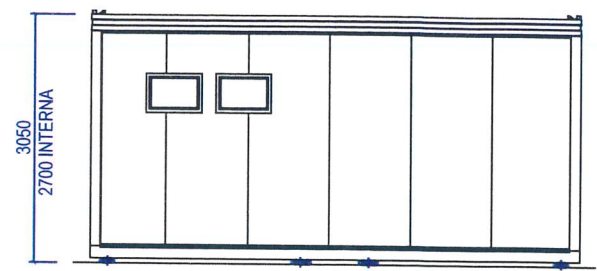

PROSPETTO LATO "D"

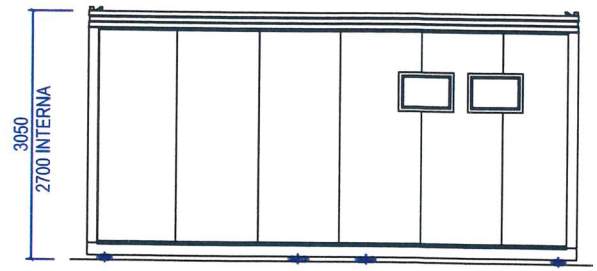

PROSPETTO LATO "A"

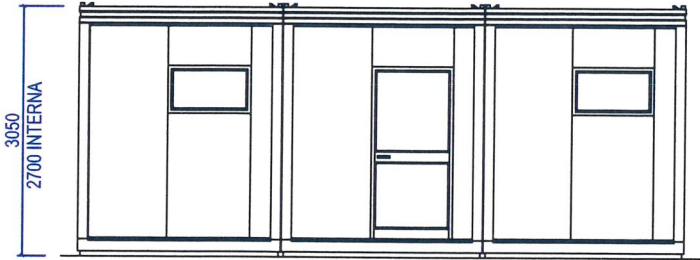

PROSPETTO LATO "C"

