

Progettista:
GEOM. ANDREA RICCIARELLI

Committente:
ERRESSE COSTRUZIONI S.N.C.



Progetto:
**PIANO ATTUATIVO DI INIZIATIVA PRIVATA
PER L'ATTUAZIONE DEL COMPARTO EPR- C1

Periodo:
maggio 2015
Scala:
1:200

Versione:
11

LEGENDA


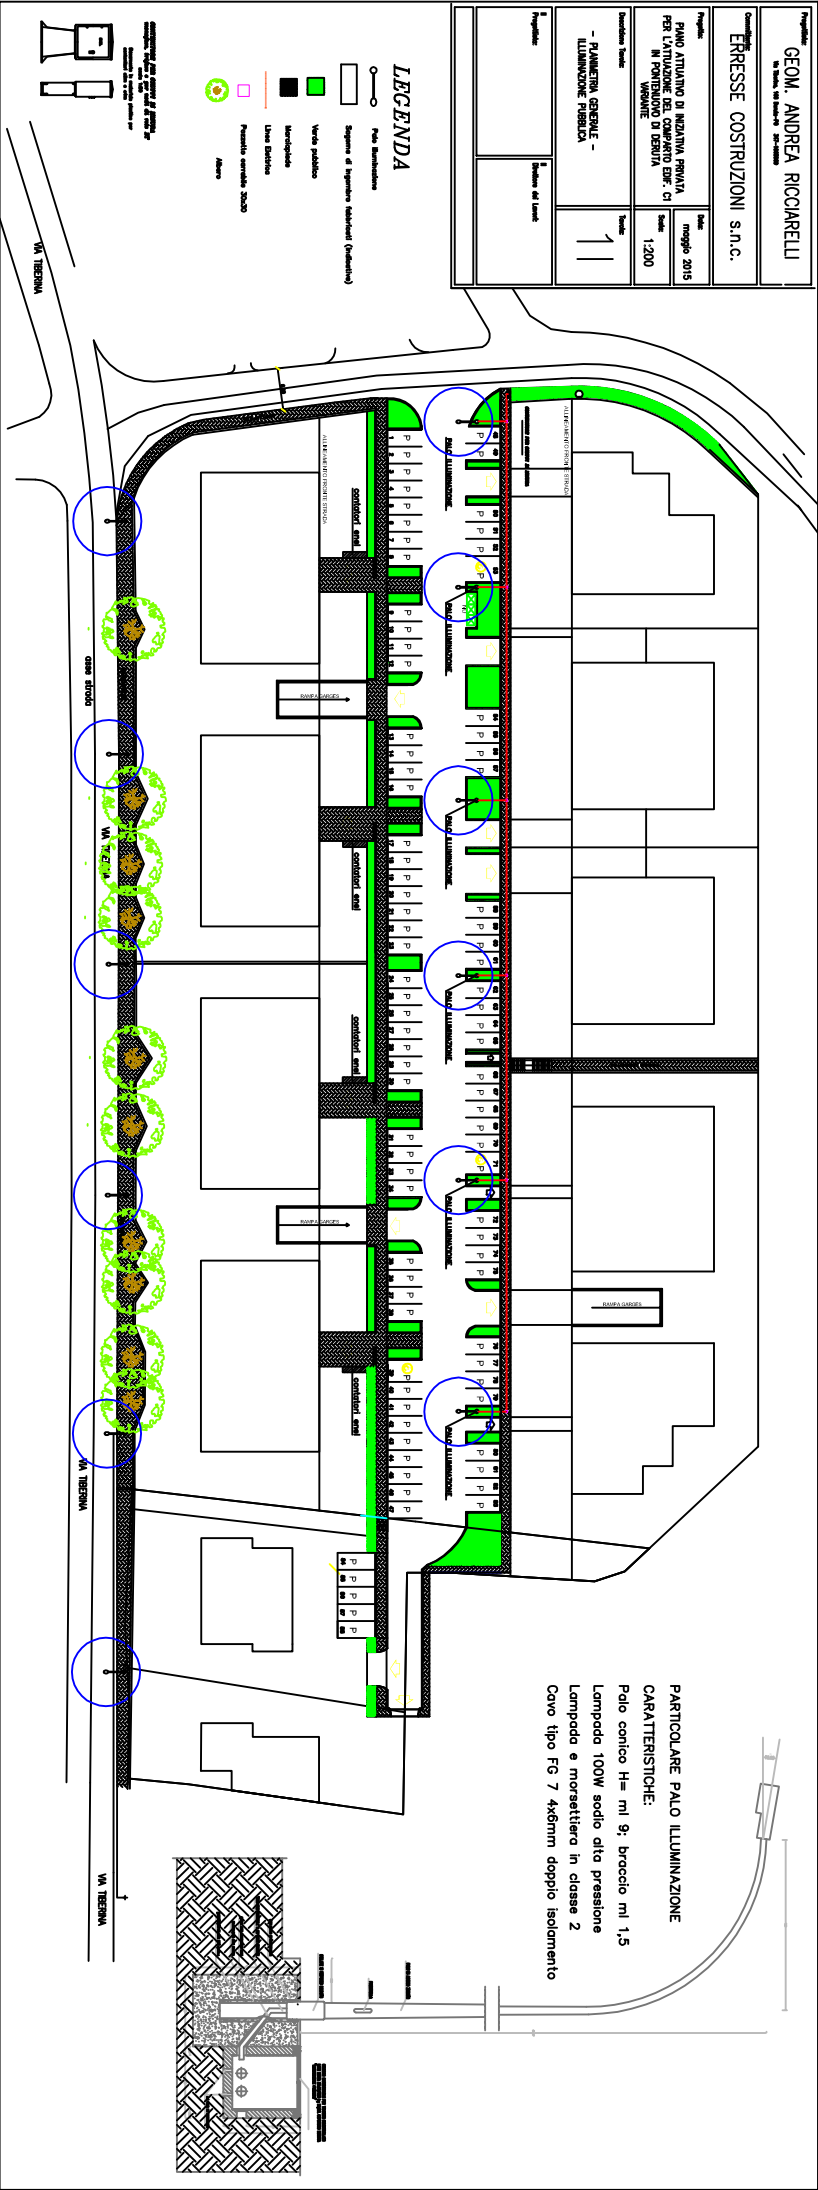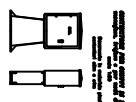

PARTICOLARE PALO ILLUMINAZIONE
CARATTERISTICHE:
 Pale conico H= ml 9; braccio ml 1,5
 Lampada 100W sedlo alta pressione
 Lampada e morsettera in classe 2
 Cavo tipo FG 7 4x6mm doppio isolamento

