


OGGETTO: Lavori per la realizzazione delle opere di urbanizzazione primaria, in Deruta Fraz. Casalina, Via G. Bentesi, in ottemperanza al piano attuativo approvato dal C.C. con deliberazione n. 53 del 27/05/2015.

ELABORATI:
Planimetria dello stato di progetto

AGGIORNAMENTI:	SCALA:	TAVOLA:
1 data: _____	1:200	3
2 data: _____	DATA: Febbraio 2020	
3 data: _____	FILE: _____	

Nuova Linee


Studio Tecnico Associato

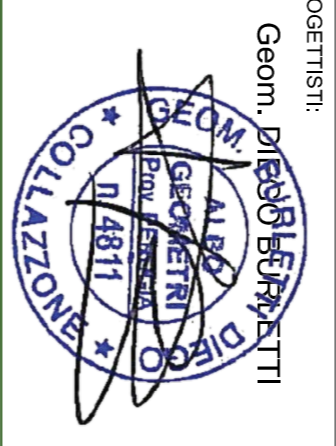

PROGETTISTI:
Geom. PIETRO FRANCHETTI

A norma di legge il presente disegno non potrà essere riprodotto, consegnato a terzi né utilizzato per scopi diversi da quello di destinazione senza l'autorizzazione scritta di questo studio tecnico che ne detiene la proprietà.

SPAZIO RISERVATO IMBRESI

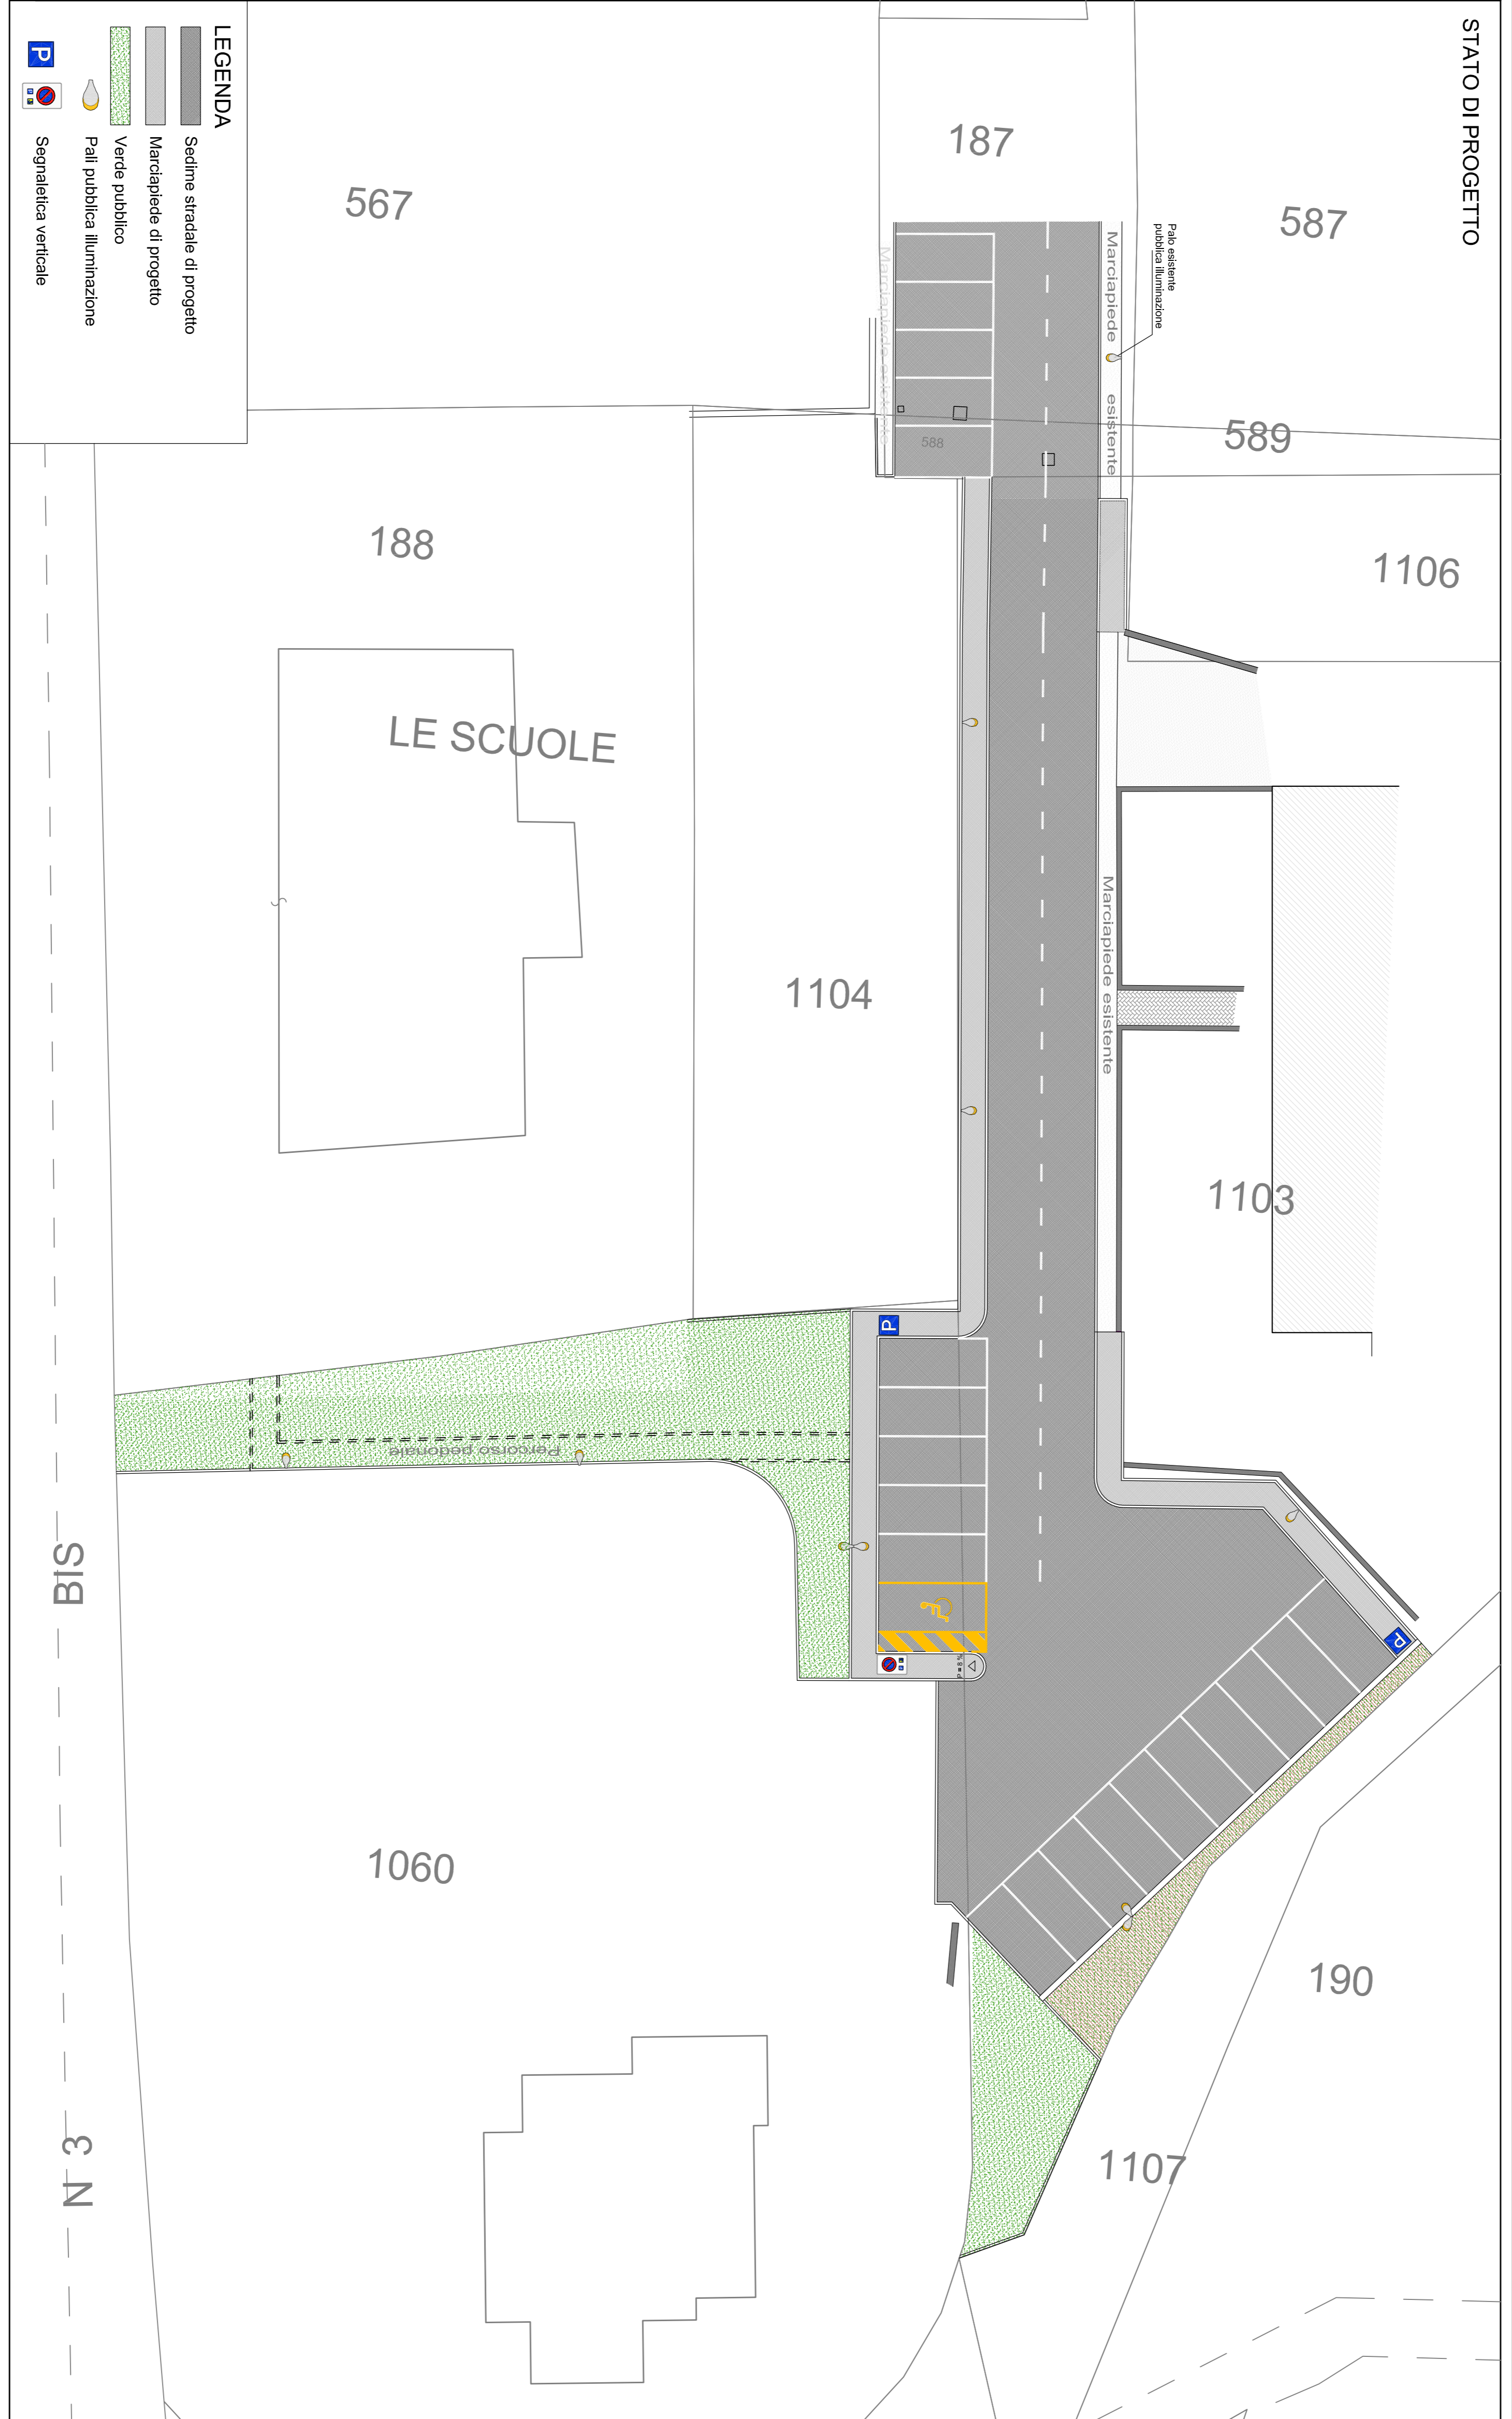

LEGENDA

- Sadime stradale di progetto
- Marciapiede di progetto
- Verde pubblico
- Pali pubblica illuminazione
- Segnaletica verticale