

Architetto Gianluigi Cipolloni • Viale Perugia 8 - 06063 - Villa di Magione - Perugia - Tel./Fax. 075-9409106-Cell 3487448577 - email : cipollonigianluigi@libero.it

TAV.

PROVINCIA DI PERUGIA
COMUNE DI DERUTA

RIGENERAZIONE URBANA PER LA RIQUALIFICAZIONE
DELLE VIE DEL CENTRO STORICO DI DERUTA CAPOLUOGO
1° STRALCIO FUNZIONALE

PROGETTO Architetto Gianluigi Cipolloni
RICHIEDENTE Comune di Deruta

UBICAZIONE DELL'INTERVENTO
DERUTA (PG)

PROGETTO ESECUTIVO


STATO DI PROGETTO
1° STRALCIO FUNZIONALE

Planimetria Generale con individuazione aree di intervento 1° stralcio funzionale


3

SCALA 1: 1000

MAGIONE - Maggio 2022

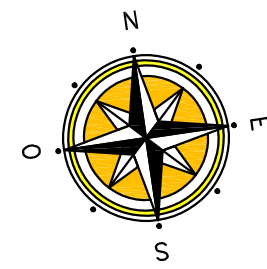

Planimetria Generale
Individuazione e quantificazione delle Vie e delle Scalinate
oggetto del 1° stralcio funzionale

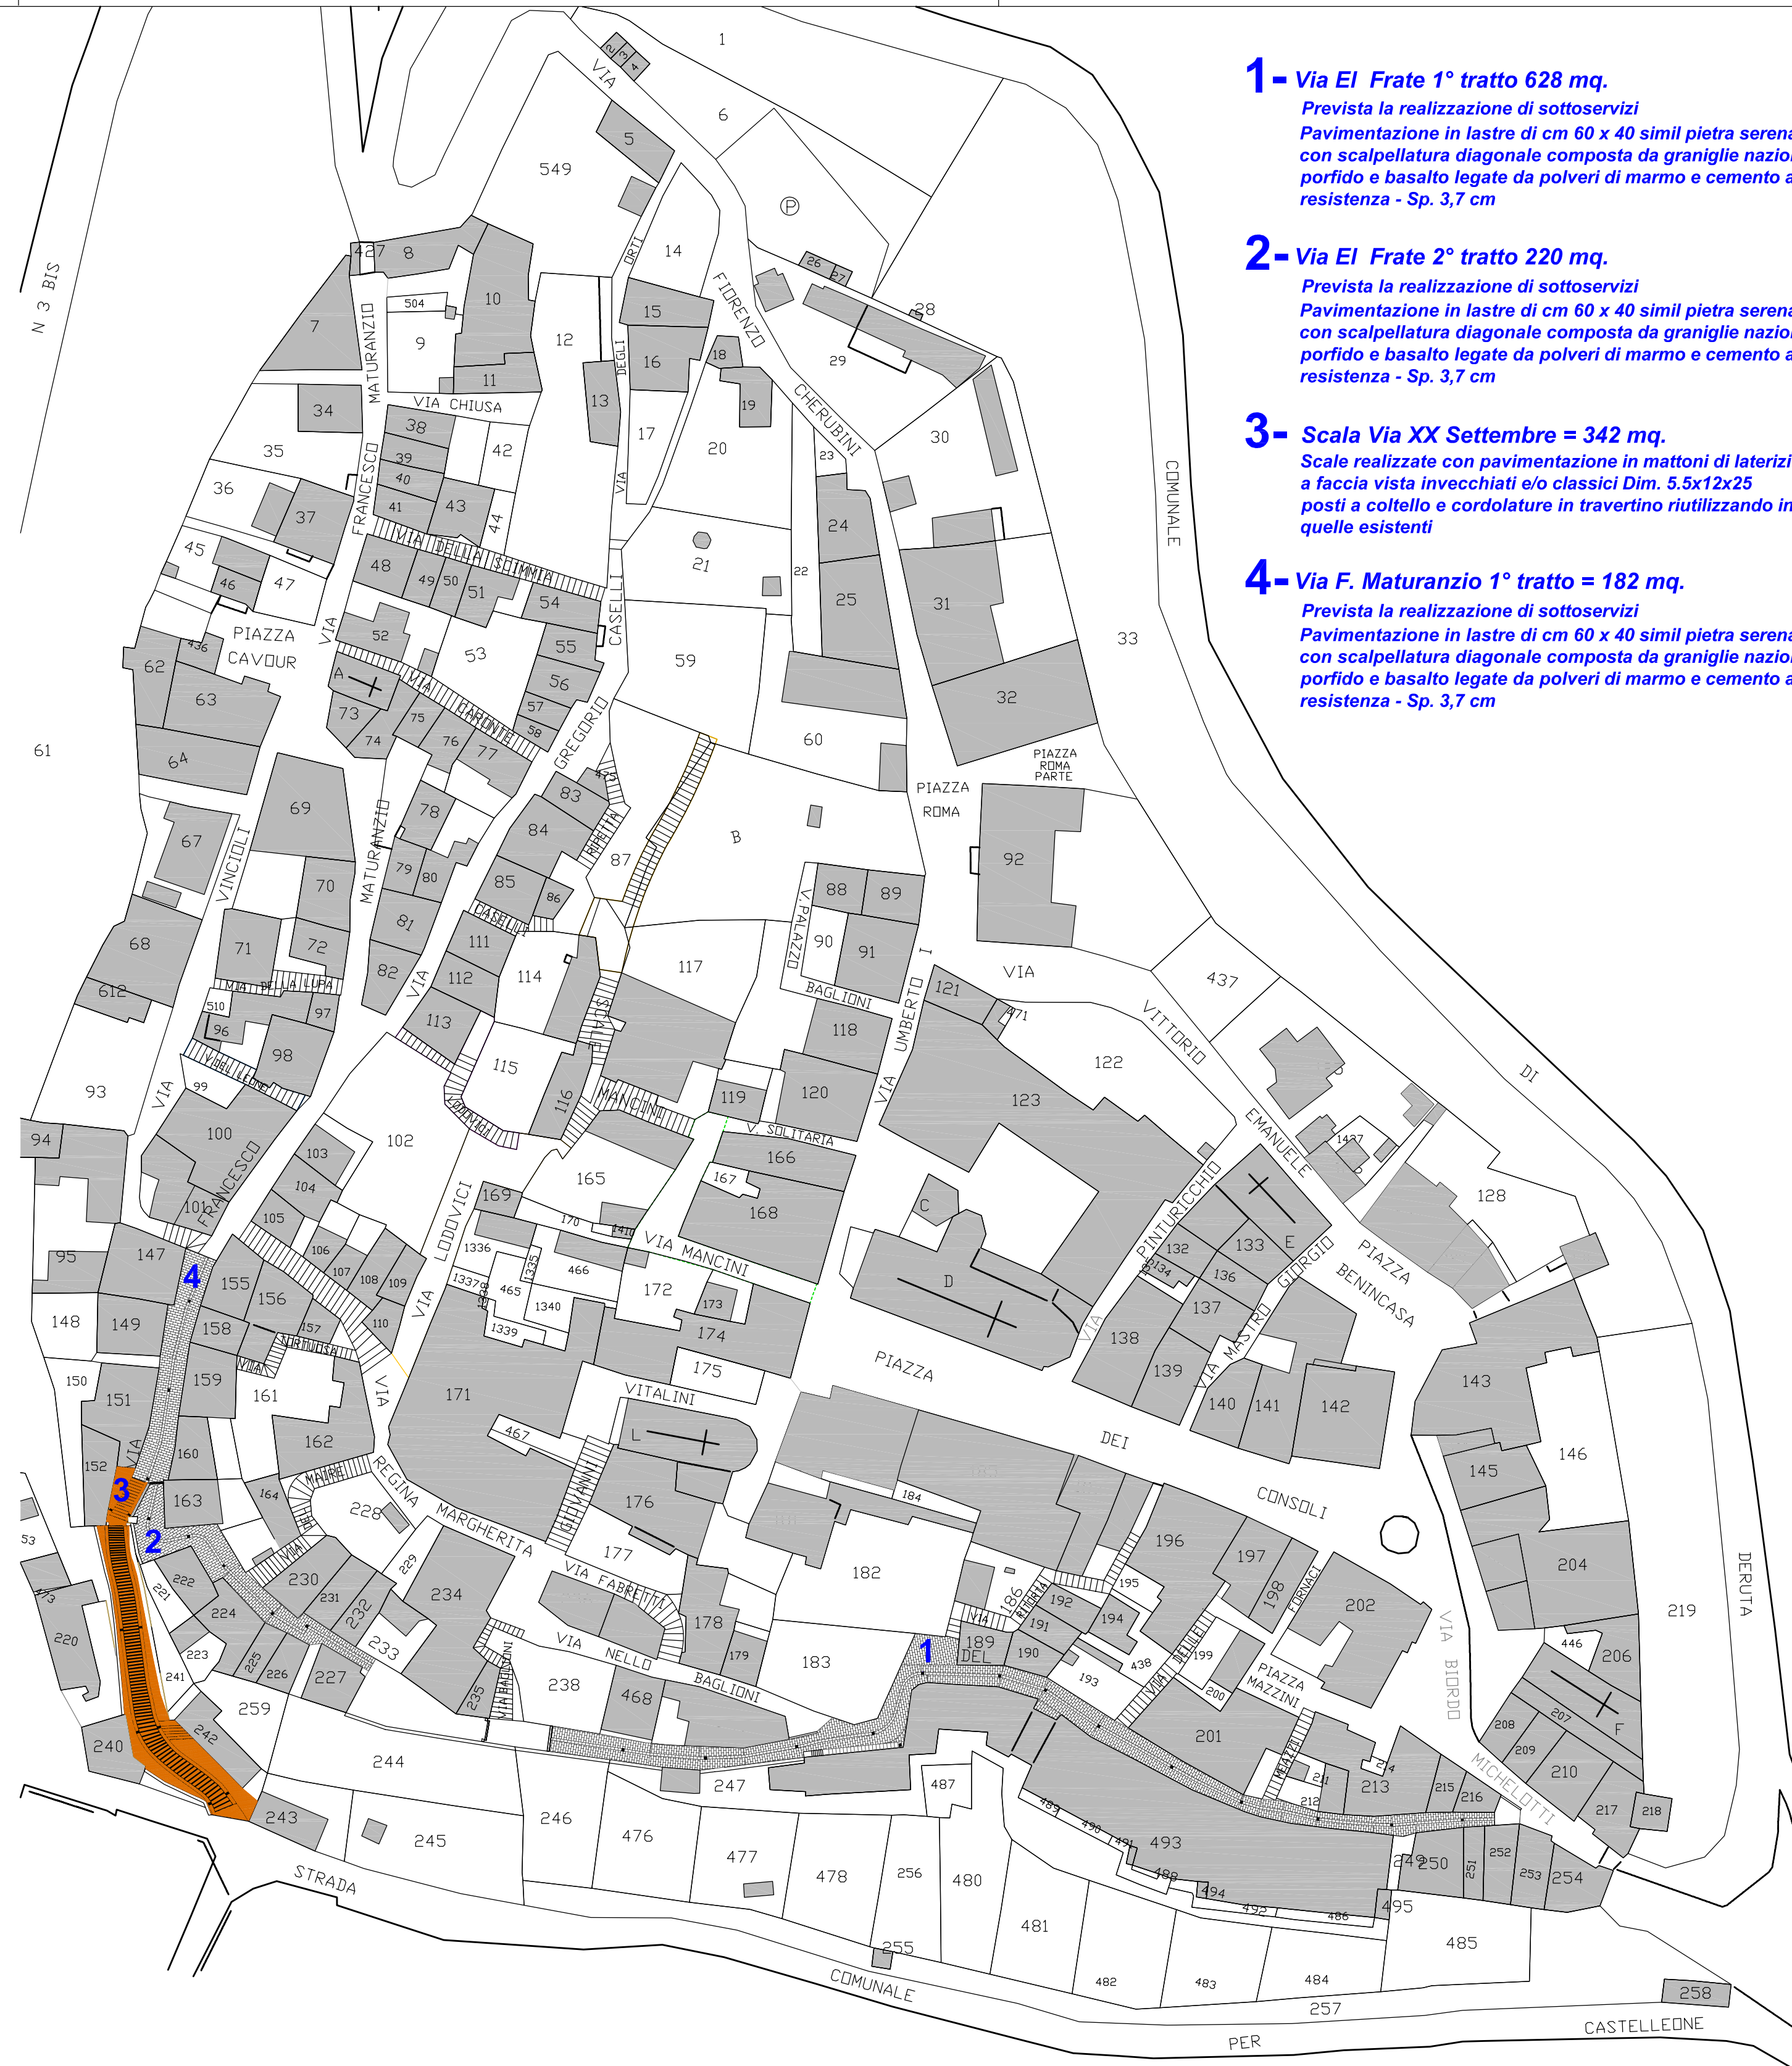

- 1- Via El Frate 1° tratto 628 mq.**
Prevista la realizzazione di sottoservizi
Pavimentazione in lastre di cm 60 x 40 simil pietra serena grigia con scalpellatura diagonale composta da graniglie nazionali di porfido e basalto legate da polveri di marmo e cemento ad alta resistenza - Sp. 3,7 cm
- 2- Via El Frate 2° tratto 220 mq.**
Prevista la realizzazione di sottoservizi
Pavimentazione in lastre di cm 60 x 40 simil pietra serena grigia con scalpellatura diagonale composta da graniglie nazionali di porfido e basalto legate da polveri di marmo e cemento ad alta resistenza - Sp. 3,7 cm
- 3- Scala Via XX Settembre = 342 mq.**
Scale realizzate con pavimentazione in mattoni di laterizio a faccia vista invecchiati e/o classici Dim. 5.5x12x25 posti a coltello e cordolature in travertino riutilizzando in parte quelle esistenti
- 4- Via F. Maturanzio 1° tratto = 182 mq.**
Prevista la realizzazione di sottoservizi
Pavimentazione in lastre di cm 60 x 40 simil pietra serena grigia con scalpellatura diagonale composta da graniglie nazionali di porfido e basalto legate da polveri di marmo e cemento ad alta resistenza - Sp. 3,7 cm