


REVISIONE	DESCRIZIONE	DATA	FIRMA

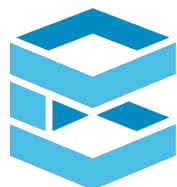


STUDIO TECNICO

- Biselli Geom. Eros -

via della Tecnica n.9 - 06053 DERUTA (PG) Tel./Fax 075.972306
- email: eros@bisellistudio.it -

- ✓ TOPOGRAFIA
- ✓ PROGETTAZIONE
- ✓ PRATICHE CATASTALI

COMMITTENTE <p style="text-align: center;">COMUNE DI DERUTA</p>		IL TECNICO <p style="text-align: right;">BISELLI Geom. EROS</p>	
LAVORO <p style="text-align: center;">COMPLETAMENTO DELLE OPERE DI URBANIZZAZIONE PRIMARIA DEL COMPARTO C1,5/16 - LOTTIZZAZIONE IL GIARDINO IN DERUTA, VIA DELLA ZAFFERA, IN ATTUAZIONE DELLA CONVENZIONE URBANISTICA REP.253544 DEL 09/11/1991</p>			
UBICAZIONE <p style="text-align: center;">COMUNE DI DERUTA via della Zaffera</p>		TAVOLA <p style="text-align: center; font-size: 2em;">3 / 4</p>	
OGGETTO <p style="text-align: center;"><i>PLANIMETRIA STATO DI PROGETTO SEGNALETICA ORIZZONTALE E VERTICALE</i></p>		DATA <p style="text-align: center;">31 Maggio 2022</p>	SCALA <p style="text-align: center;">1:500</p>
ARCHIVIO	SOSTITUISCE TAVOLA	SOSTITUITA DA TAVOLA	PROGETTO <p style="text-align: center;">-</p>
		ESECUTORE <p style="text-align: center;">BISELLI Geom. EROS</p>	

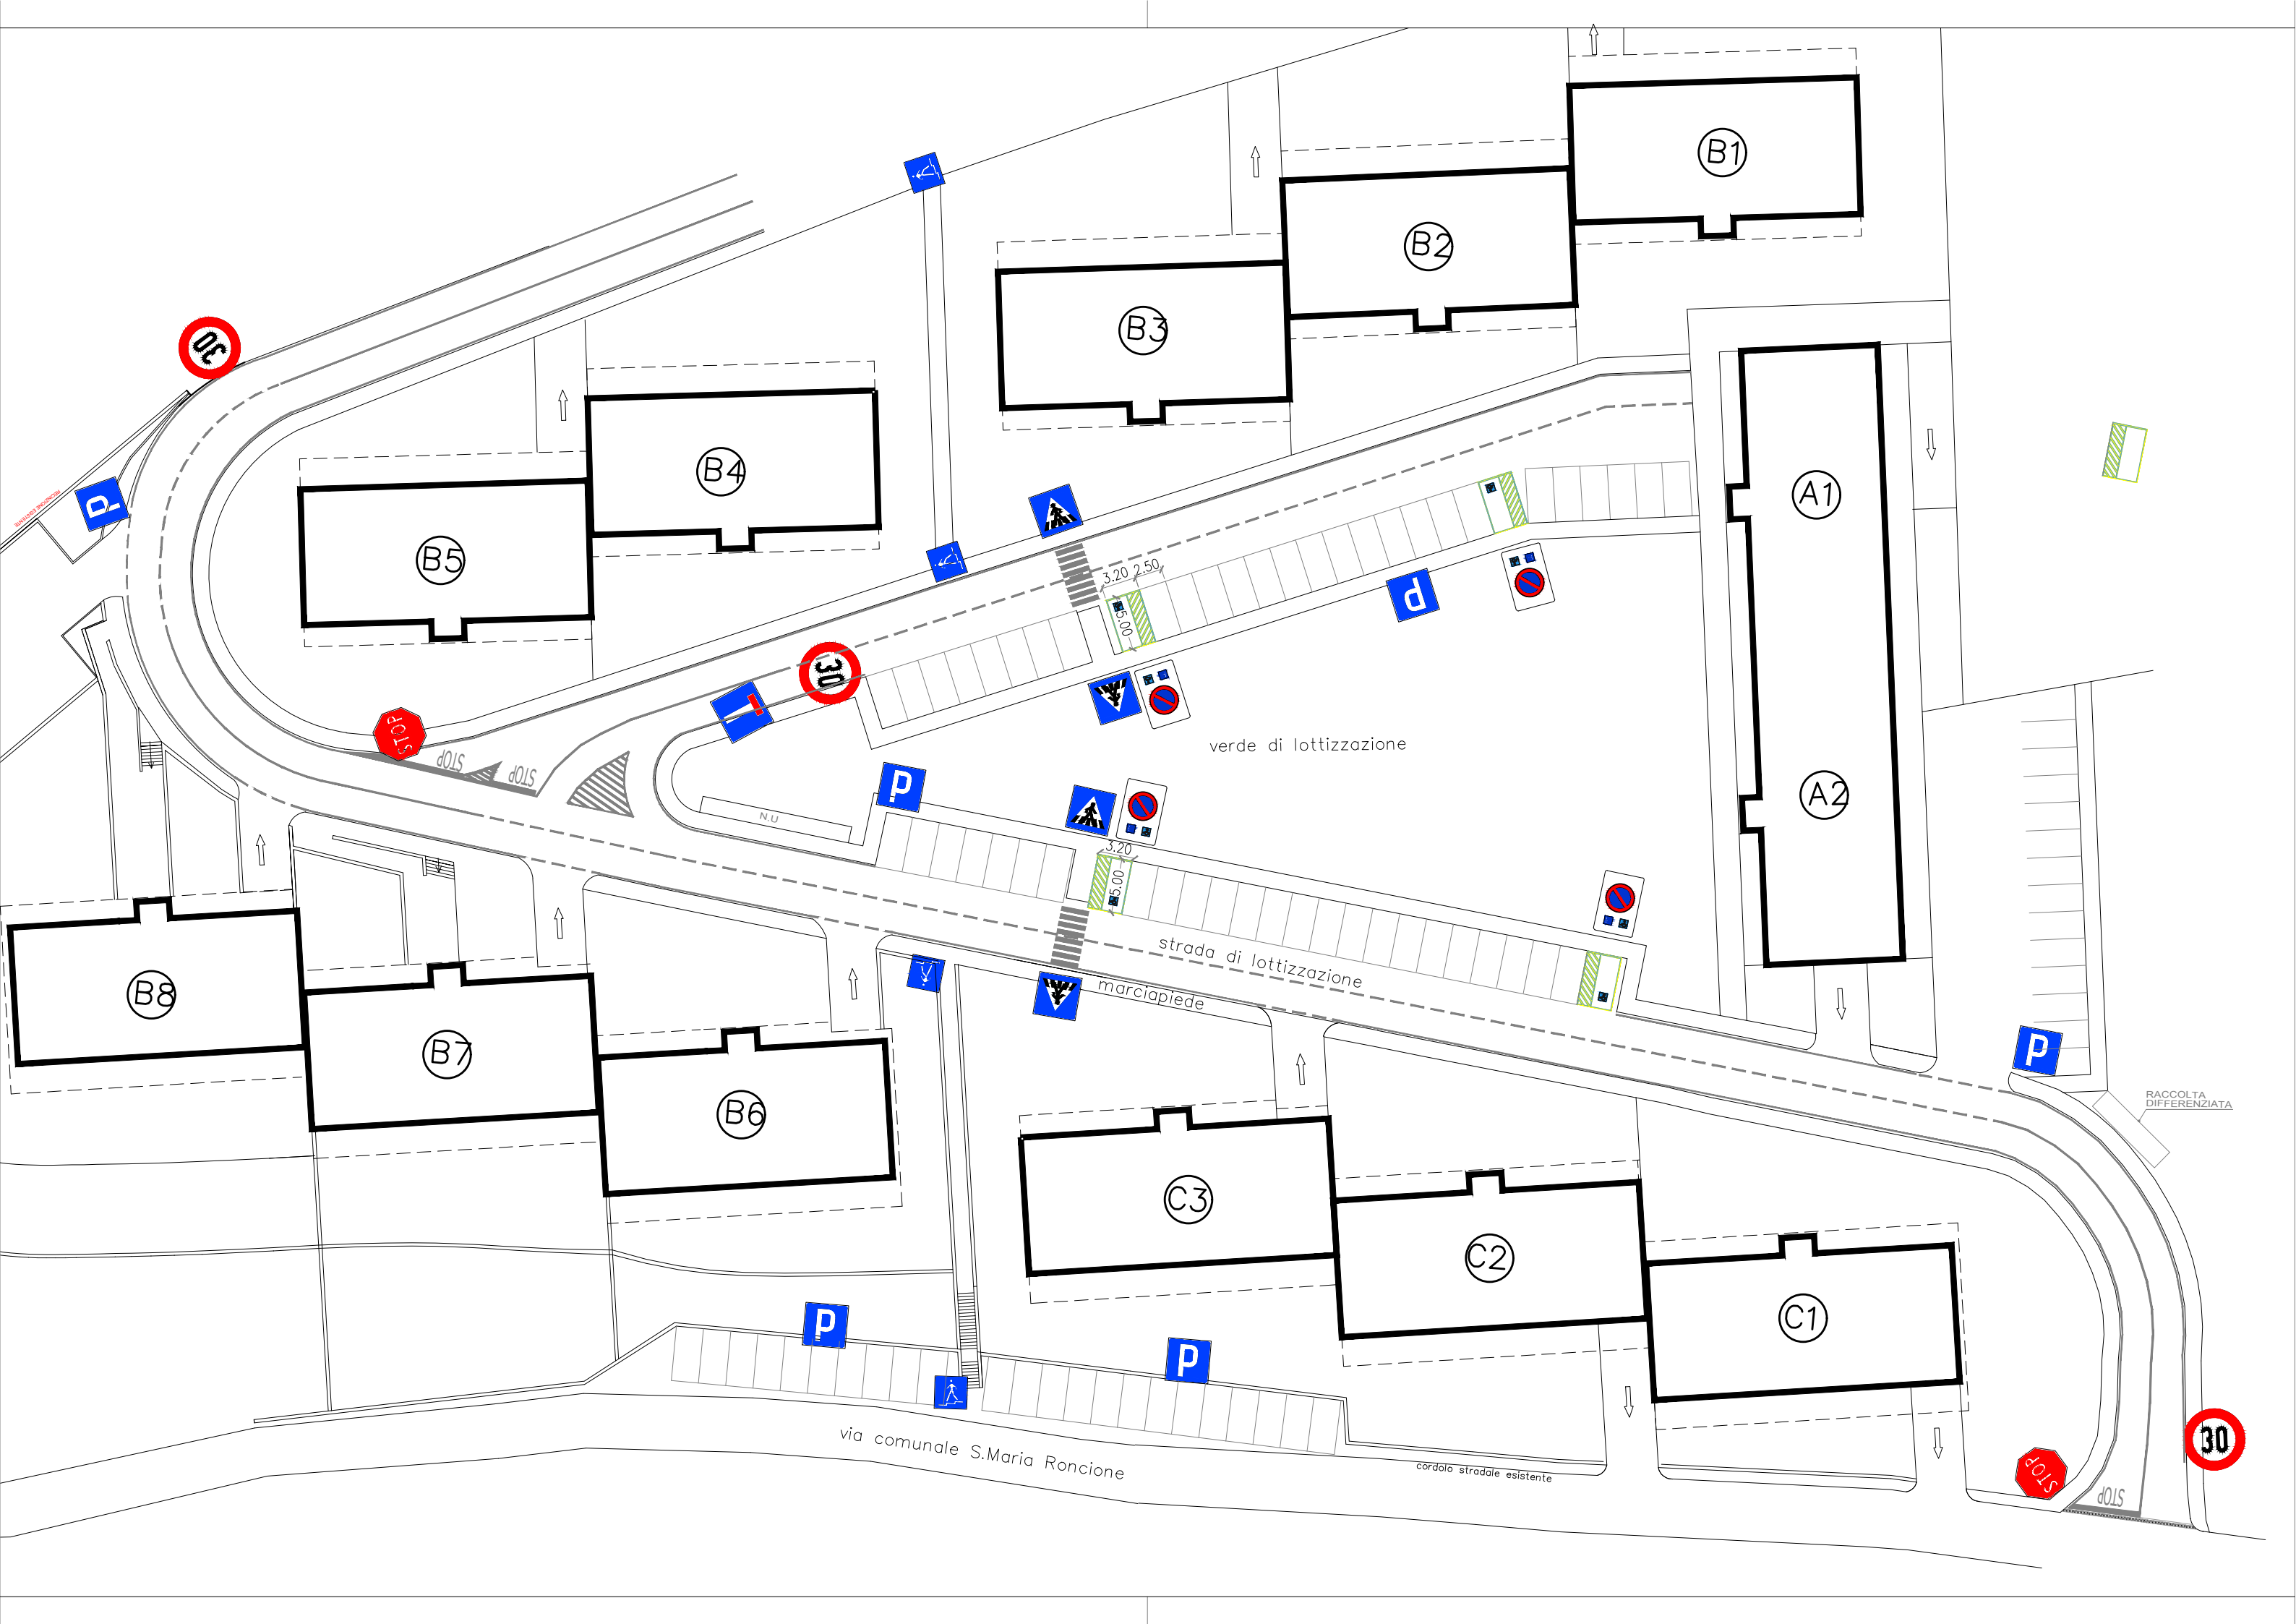

B1

B2

B3

B4

B5

A1

A2

B8

B7

B6

C3

C2

C1

verde di lottizzazione

strada di lottizzazione

marciapiede

via comunale S.Maria Roncione

cordolo stradale esistente

RACCOLTA DIFFERENZIATA