


| | | | |
|-----------|-------------|------|-------|
| | | | |
| | | | |
| | | | |
| REVISIONE | DESCRIZIONE | DATA | FIRMA |

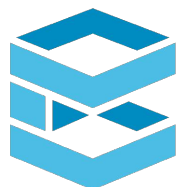

STUDIO TECNICO


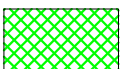
- Biselli Geom. Eros -


via della Tecnica n.9 - 06053 DERUTA (PG) Tel./Fax 075.972306
- email: eros@bisellistudio.it -

- ✓ TOPOGRAFIA
- ✓ PROGETTAZIONE
- ✓ PRATICHE CATASTALI


| | | | |
|--|--------------------|----------------------|----------|
| COMMITTENTE | | IL TECNICO | |
| COMUNE DI DERUTA | | | |
| LAVORO | | BISELLI Geom. EROS | |
| <p>COMPLETAMENTO DELLE OPERE DI URBANIZZAZIONE PRIMARIA DEL COMPARTO C1,5/16 - LOTTIZZAZIONE IL GIARDINO IN DERUTA, VIA DELLA ZAFFERA, IN ATTUAZIONE DELLA CONVENZIONE URBANISTICA REP.253544 DEL 09/11/1991</p> | | | |
| UBICAZIONE | | TAVOLA | |
| COMUNE DI DERUTA via della Zaffera | | 2 / 4 | |
| OGGETTO | | DATA | SCALA |
| PLANIMETRIA STATO DI PROGETTO STRADA DI LOTTIZZAZIONE | | 31 Maggio 2022 | 1:500 |
| ARCHIVIO | SOSTITUISCE TAVOLA | SOSTITUITA DA TAVOLA | PROGETTO |
| | | | - |
| | | ESECUTORE | |
| | | BISELLI Geom. EROS | |

LEGENDA

-  REALIZZAZIONE DI CONGLOMERATO BITUMINOSO (TAPPETINO) SPESSORE 3 CM
-  MARCIAPIEDE DA COMPLETARE

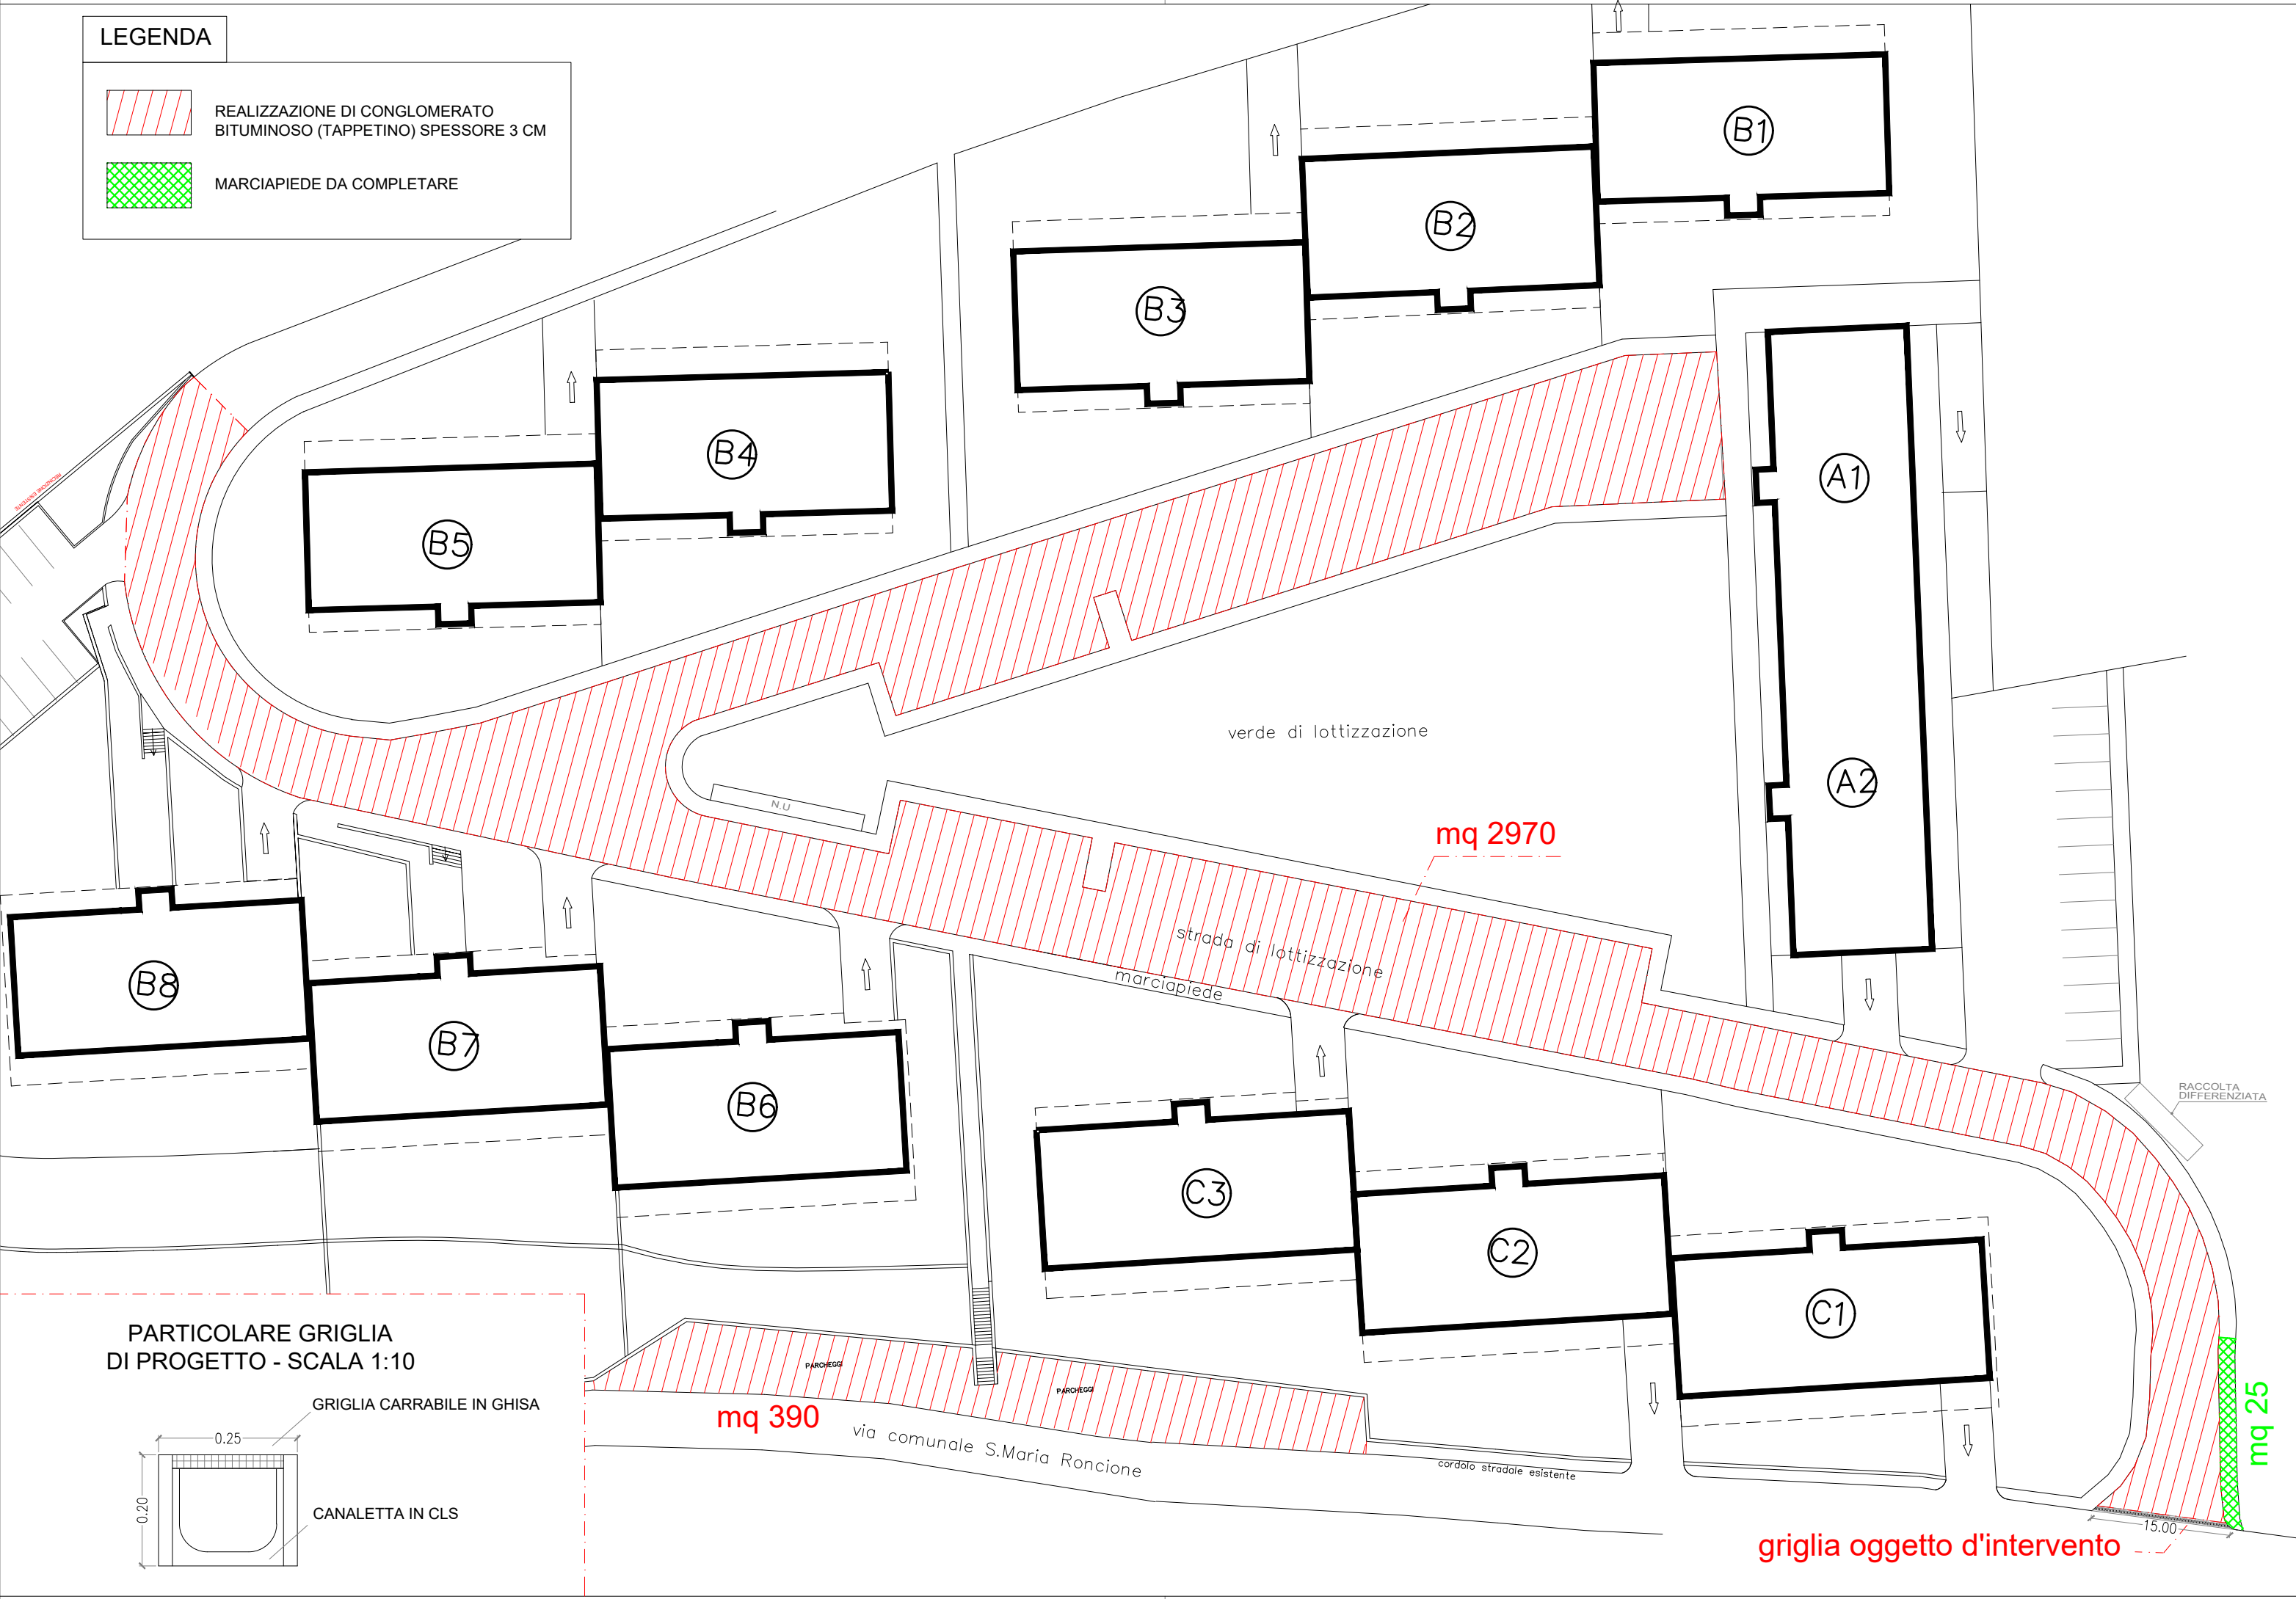

PARTICOLARE GRIGLIA DI PROGETTO - SCALA 1:10

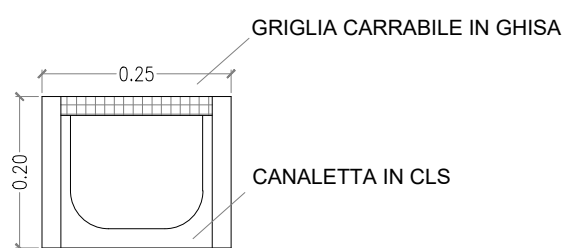

mq 390

via comunale S.Maria Roncione

griglia oggetto d'intervento

mq 25

RACCOLTA DIFFERENZIATA