



**Comune di Deruta**  
Provincia di Perugia



**Next Generation EU**  
**EuroPA Comune**

**GEOM. PUCCIARINI MARCO**

Strada del Boccio, 2/o - 06134 Perugia (PG)  
Piazza Don Giovanni Penna, 12 - 06089 Torgiano (PG)  
cod. fisc. PCC MRC 66505 L216G - part. IVA 02121670547  
tel. 075 5913049 cell. 347 1672798 e-mail: marco.pucciarini@geometri.pg.it

COMMITTENTE: COMUNE DI DERUTA (PG).

OGGETTO: Lavori di abbattimento barriere architettoniche di un tratto di  
Via Bernardino di Betto in località Fanciullata.

Oggetto dell'elaborato: Planimetria area di intervento - STATO DI PROGETTO -

NR. TAVOLA

IL PROGETTISTA



3

Scala 1:200

Data: maggio 2022

FOGLIO 17

FOGLIO 18

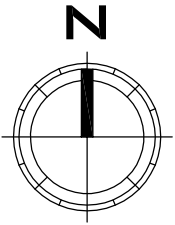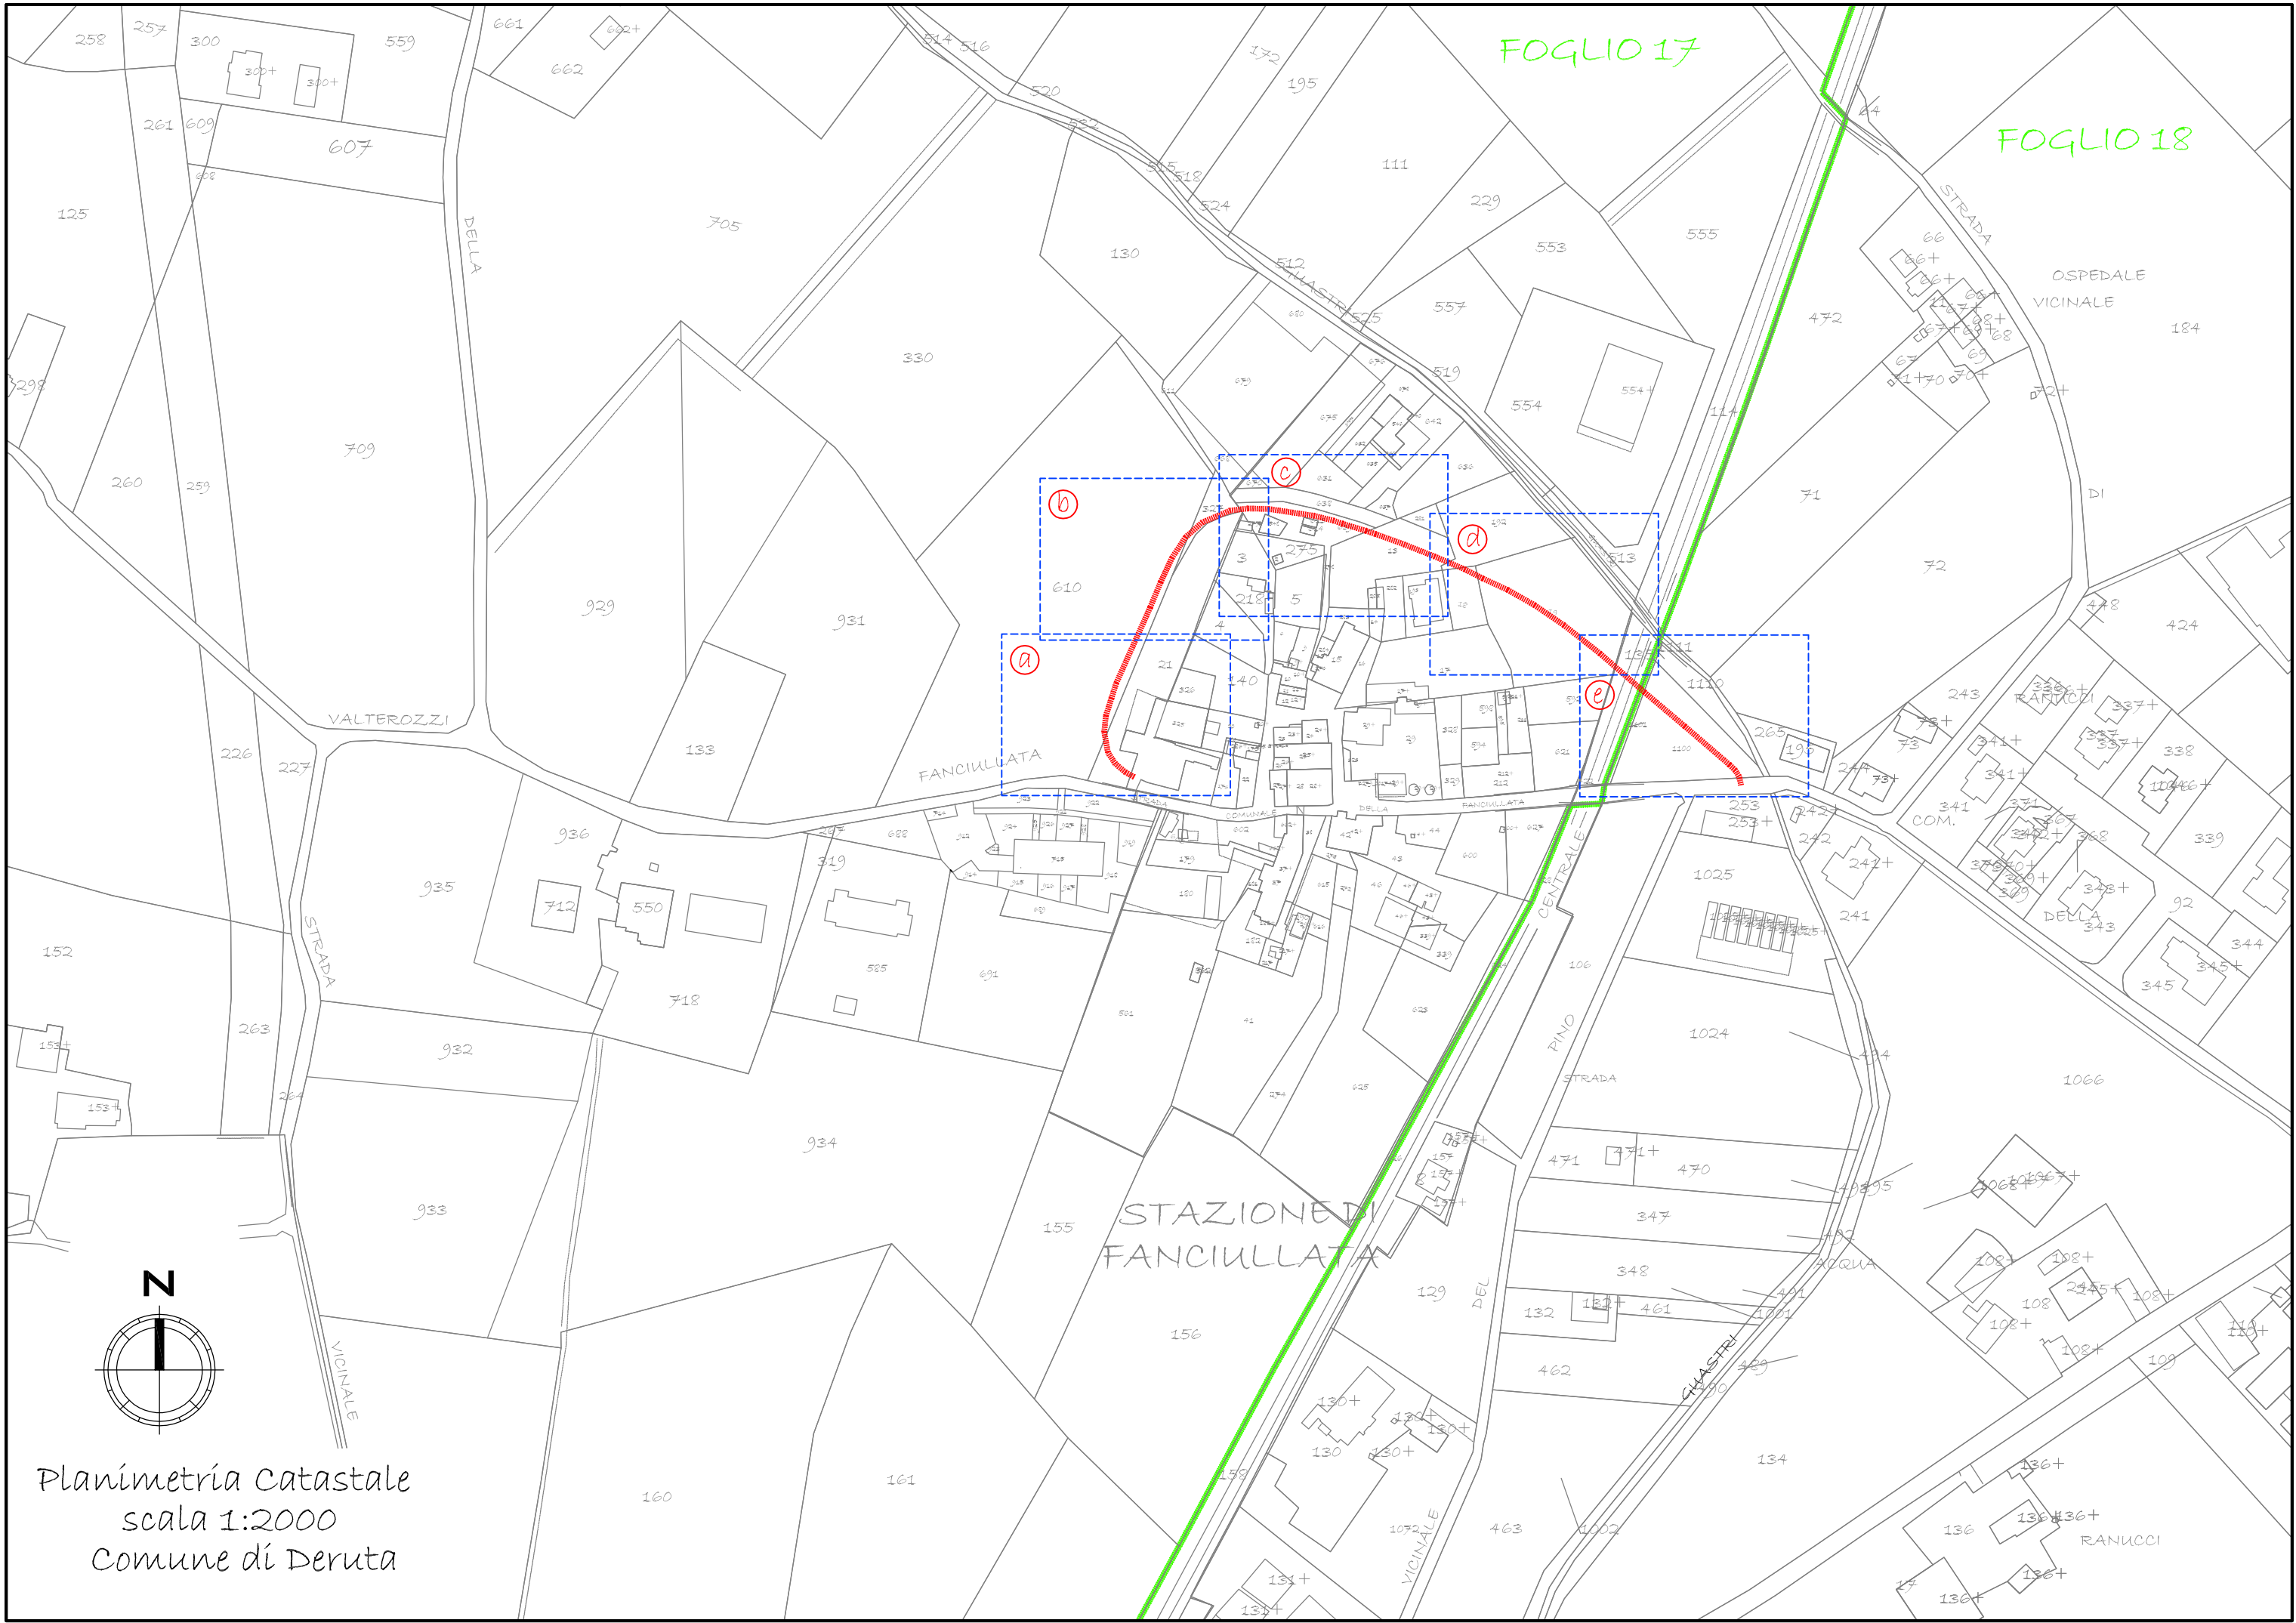


Planimetria catastale  
 scala 1:2000  
 Comune di Deruta

a



6

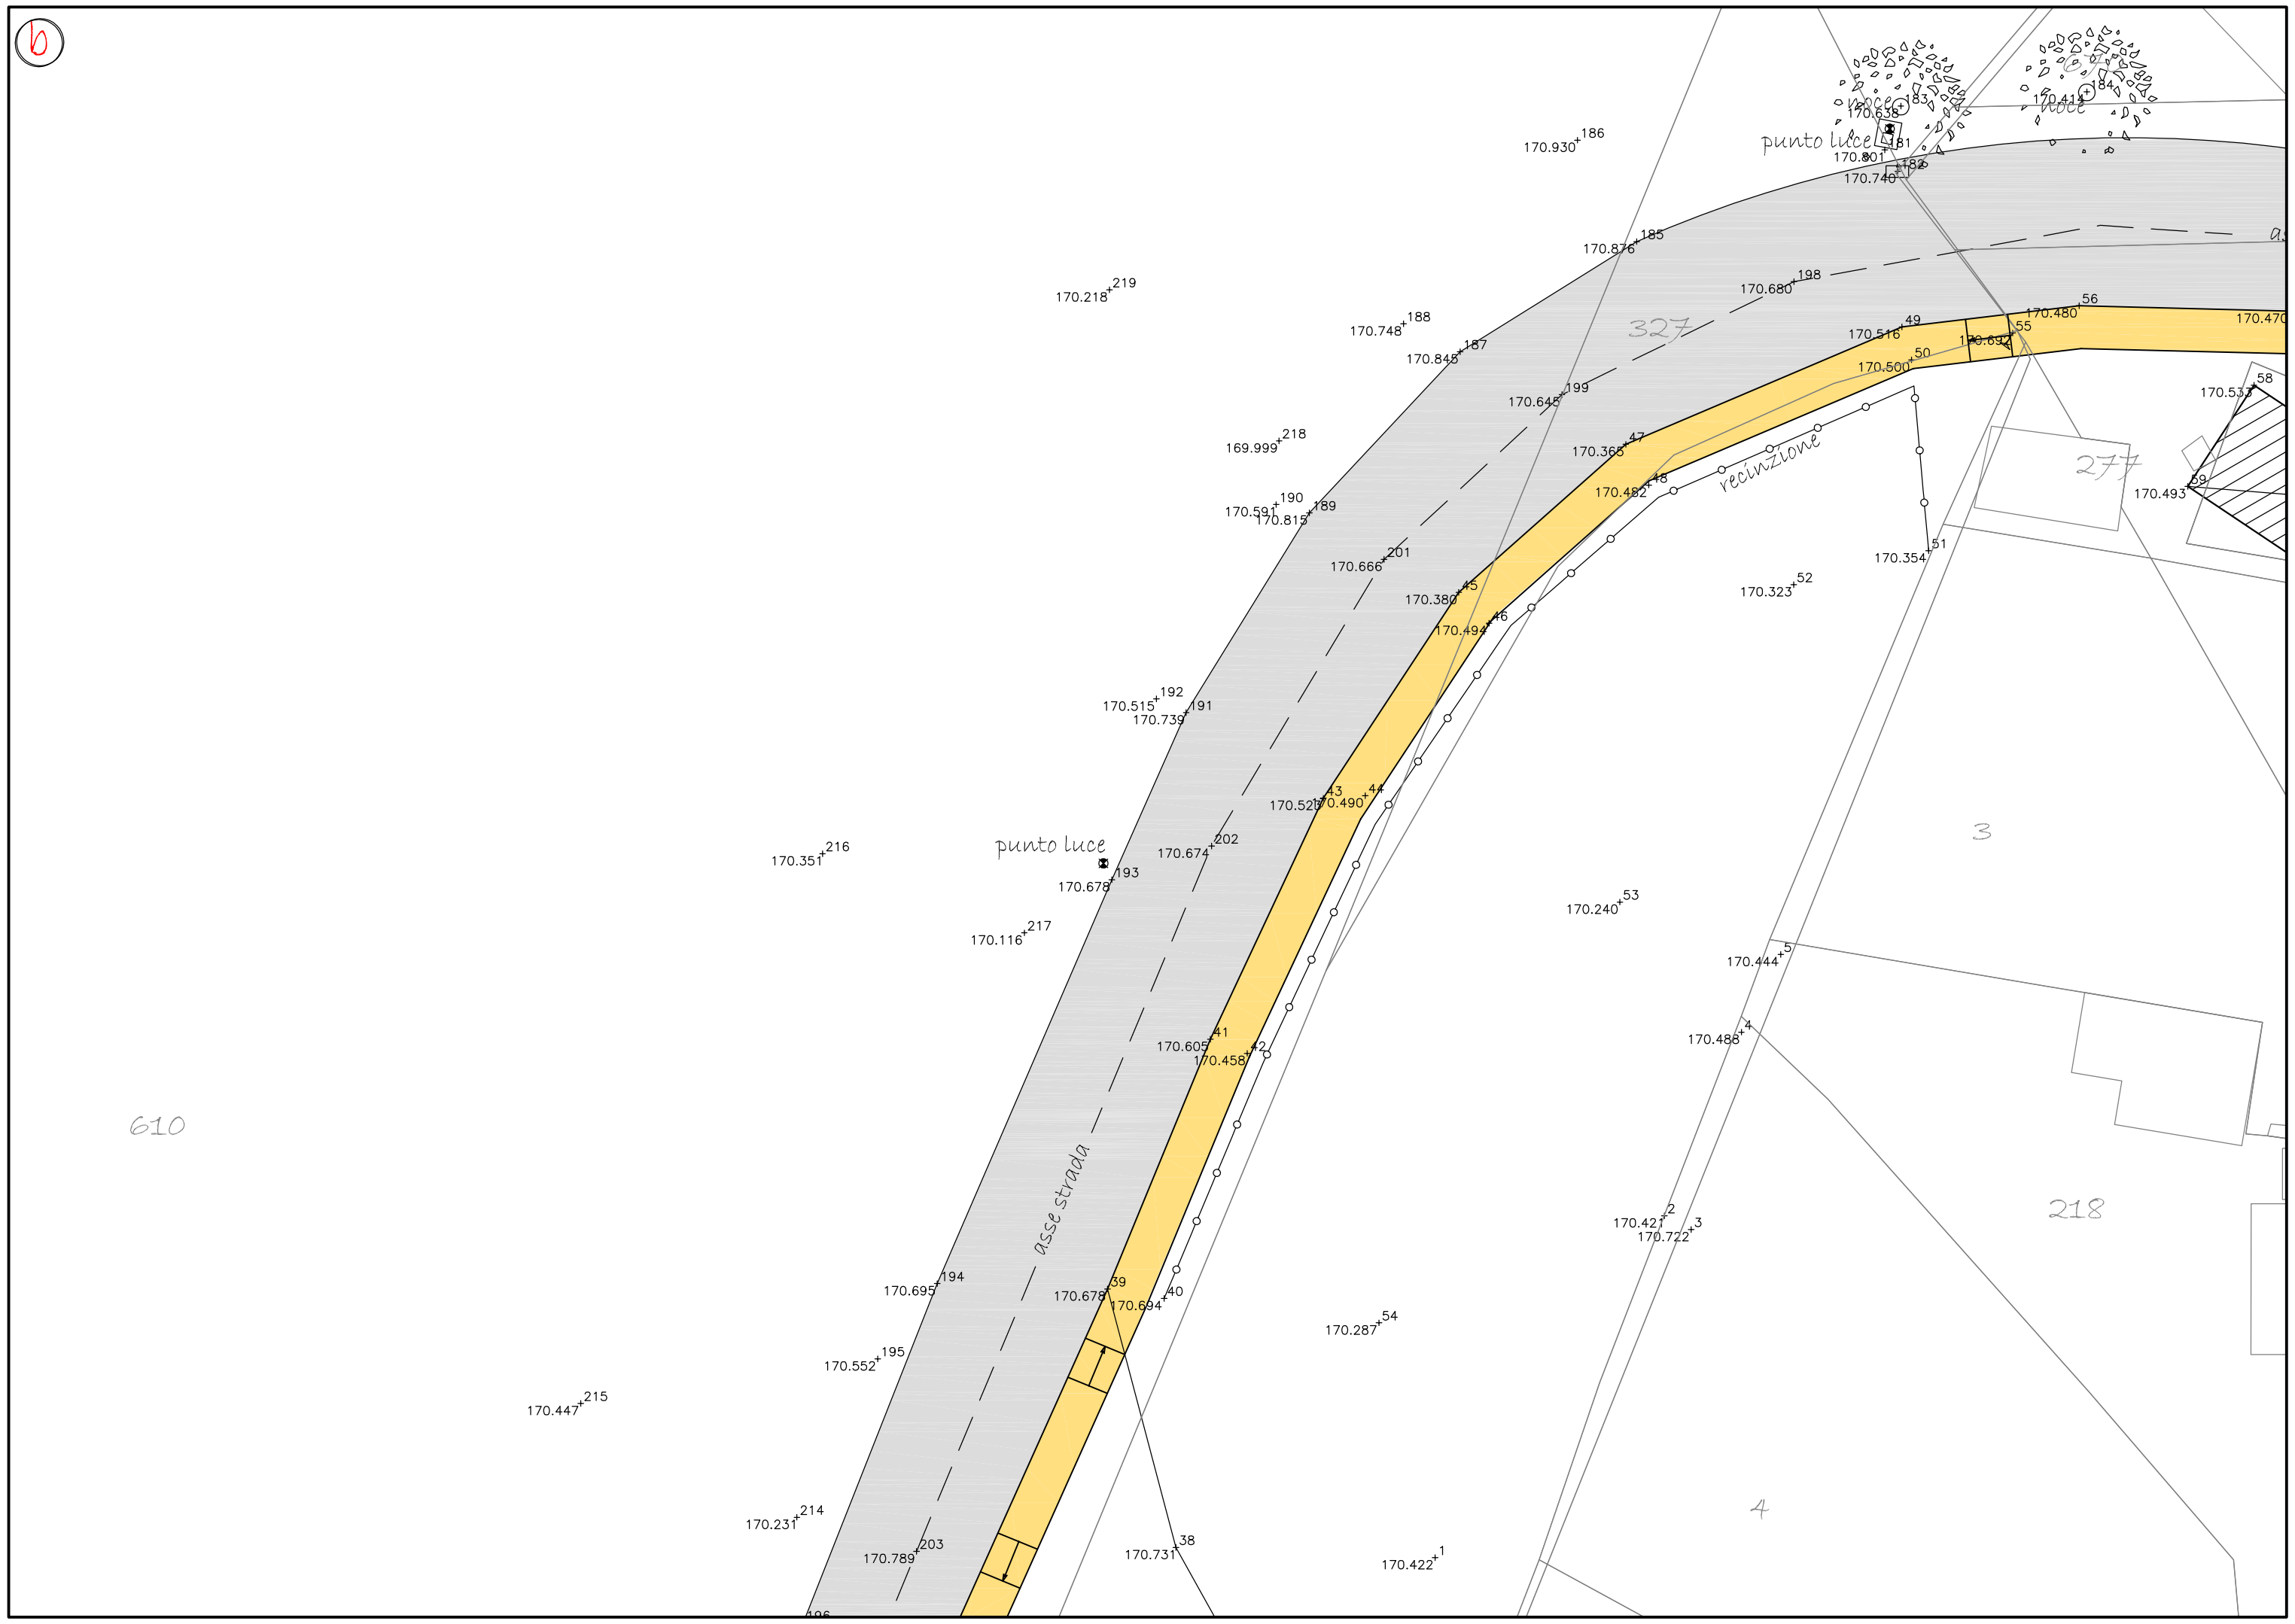

610

327

277

punto luce

recinzione

asse strada

3

4

218

170.447<sup>+215</sup>

170.231<sup>+214</sup>

170.552<sup>+195</sup>

170.695<sup>+194</sup>

170.116<sup>+217</sup>

170.351<sup>+216</sup>

170.515<sup>+192</sup>

170.739<sup>+191</sup>

170.591<sup>+190</sup>

170.815<sup>+189</sup>

169.999<sup>+218</sup>

170.218<sup>+219</sup>

170.748<sup>+188</sup>

170.845<sup>+187</sup>

170.930<sup>+186</sup>

170.876<sup>+185</sup>

170.680<sup>+198</sup>

170.516<sup>+49</sup>

170.480<sup>+56</sup>

170.470

170.533<sup>+58</sup>

170.493

170.354<sup>+51</sup>

170.323<sup>+52</sup>

170.240<sup>+53</sup>

170.444<sup>+5</sup>

170.488<sup>+4</sup>

170.421<sup>+2</sup>

170.722<sup>+3</sup>

170.287<sup>+54</sup>

170.731<sup>+38</sup>

170.422<sup>+1</sup>

170.638<sup>+183</sup>

170.411<sup>+184</sup>

170.801<sup>+182</sup>

170.746<sup>+182</sup>

170.696

58

59

51

46

45

C






d

81

192

FOSSO DEI QUASTRI 513

punto luce

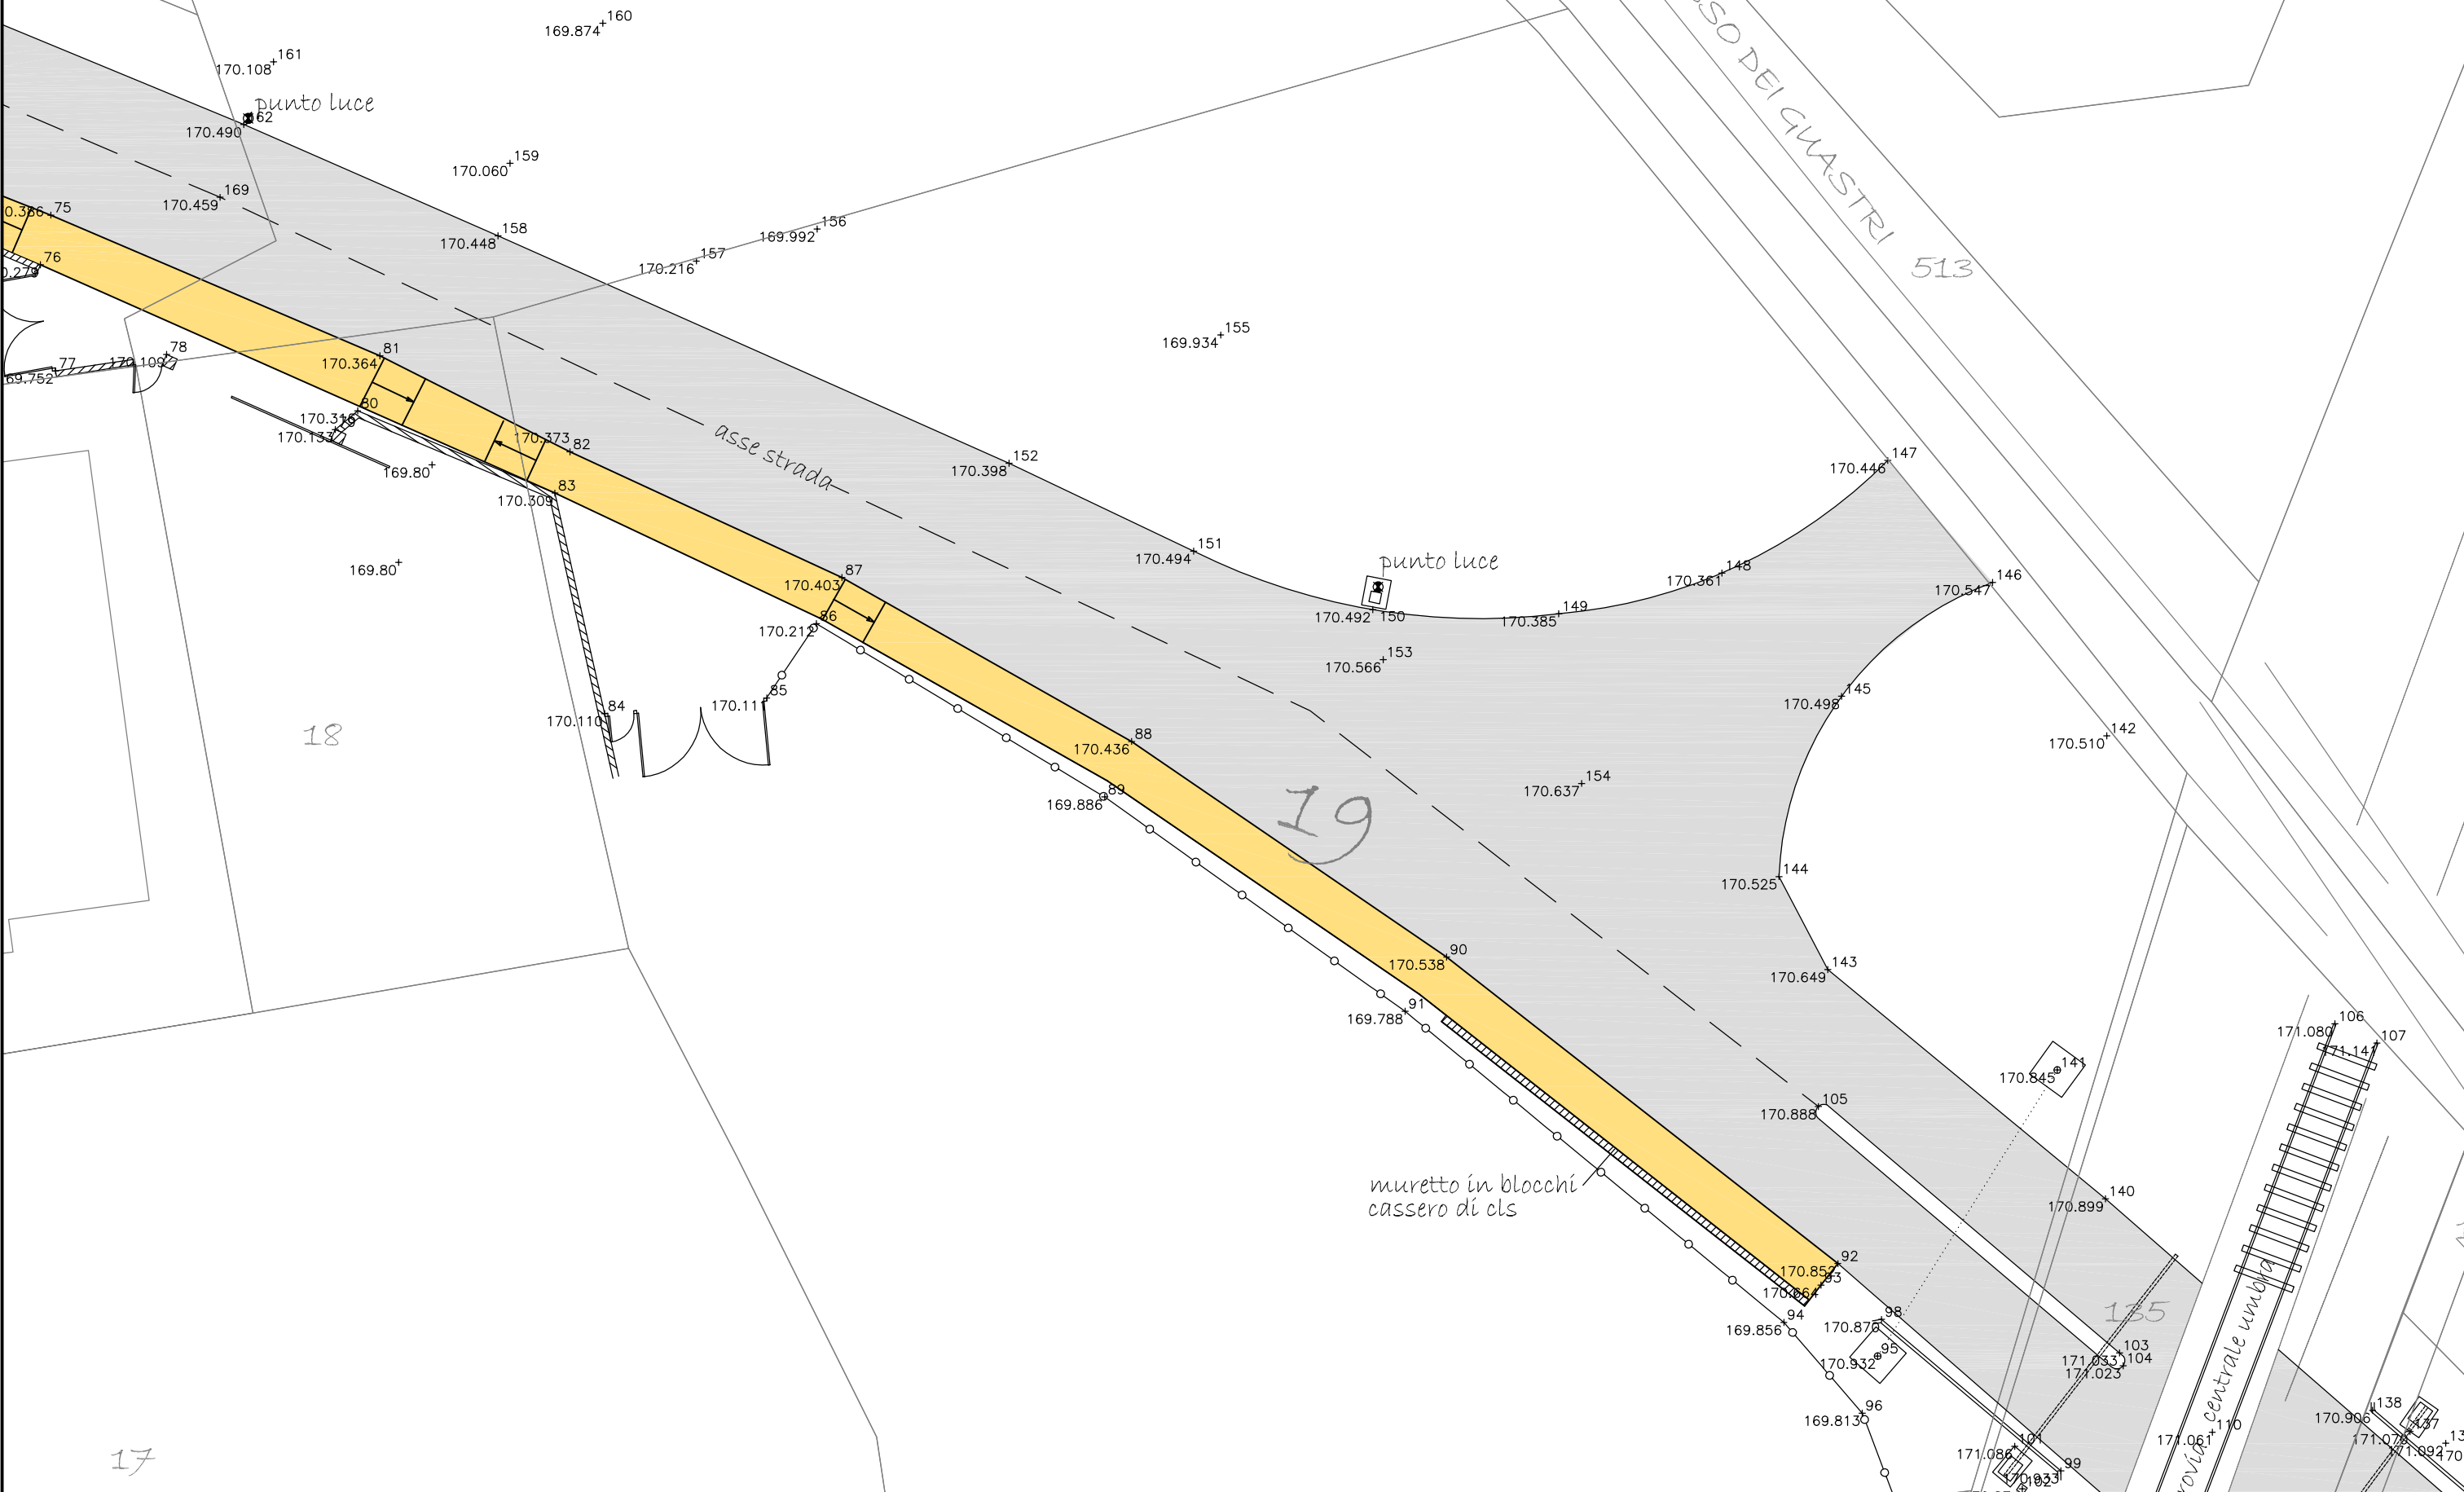

18

19


muretto in blocchi cassero di cls

135

17

rovina centrale umbra

138

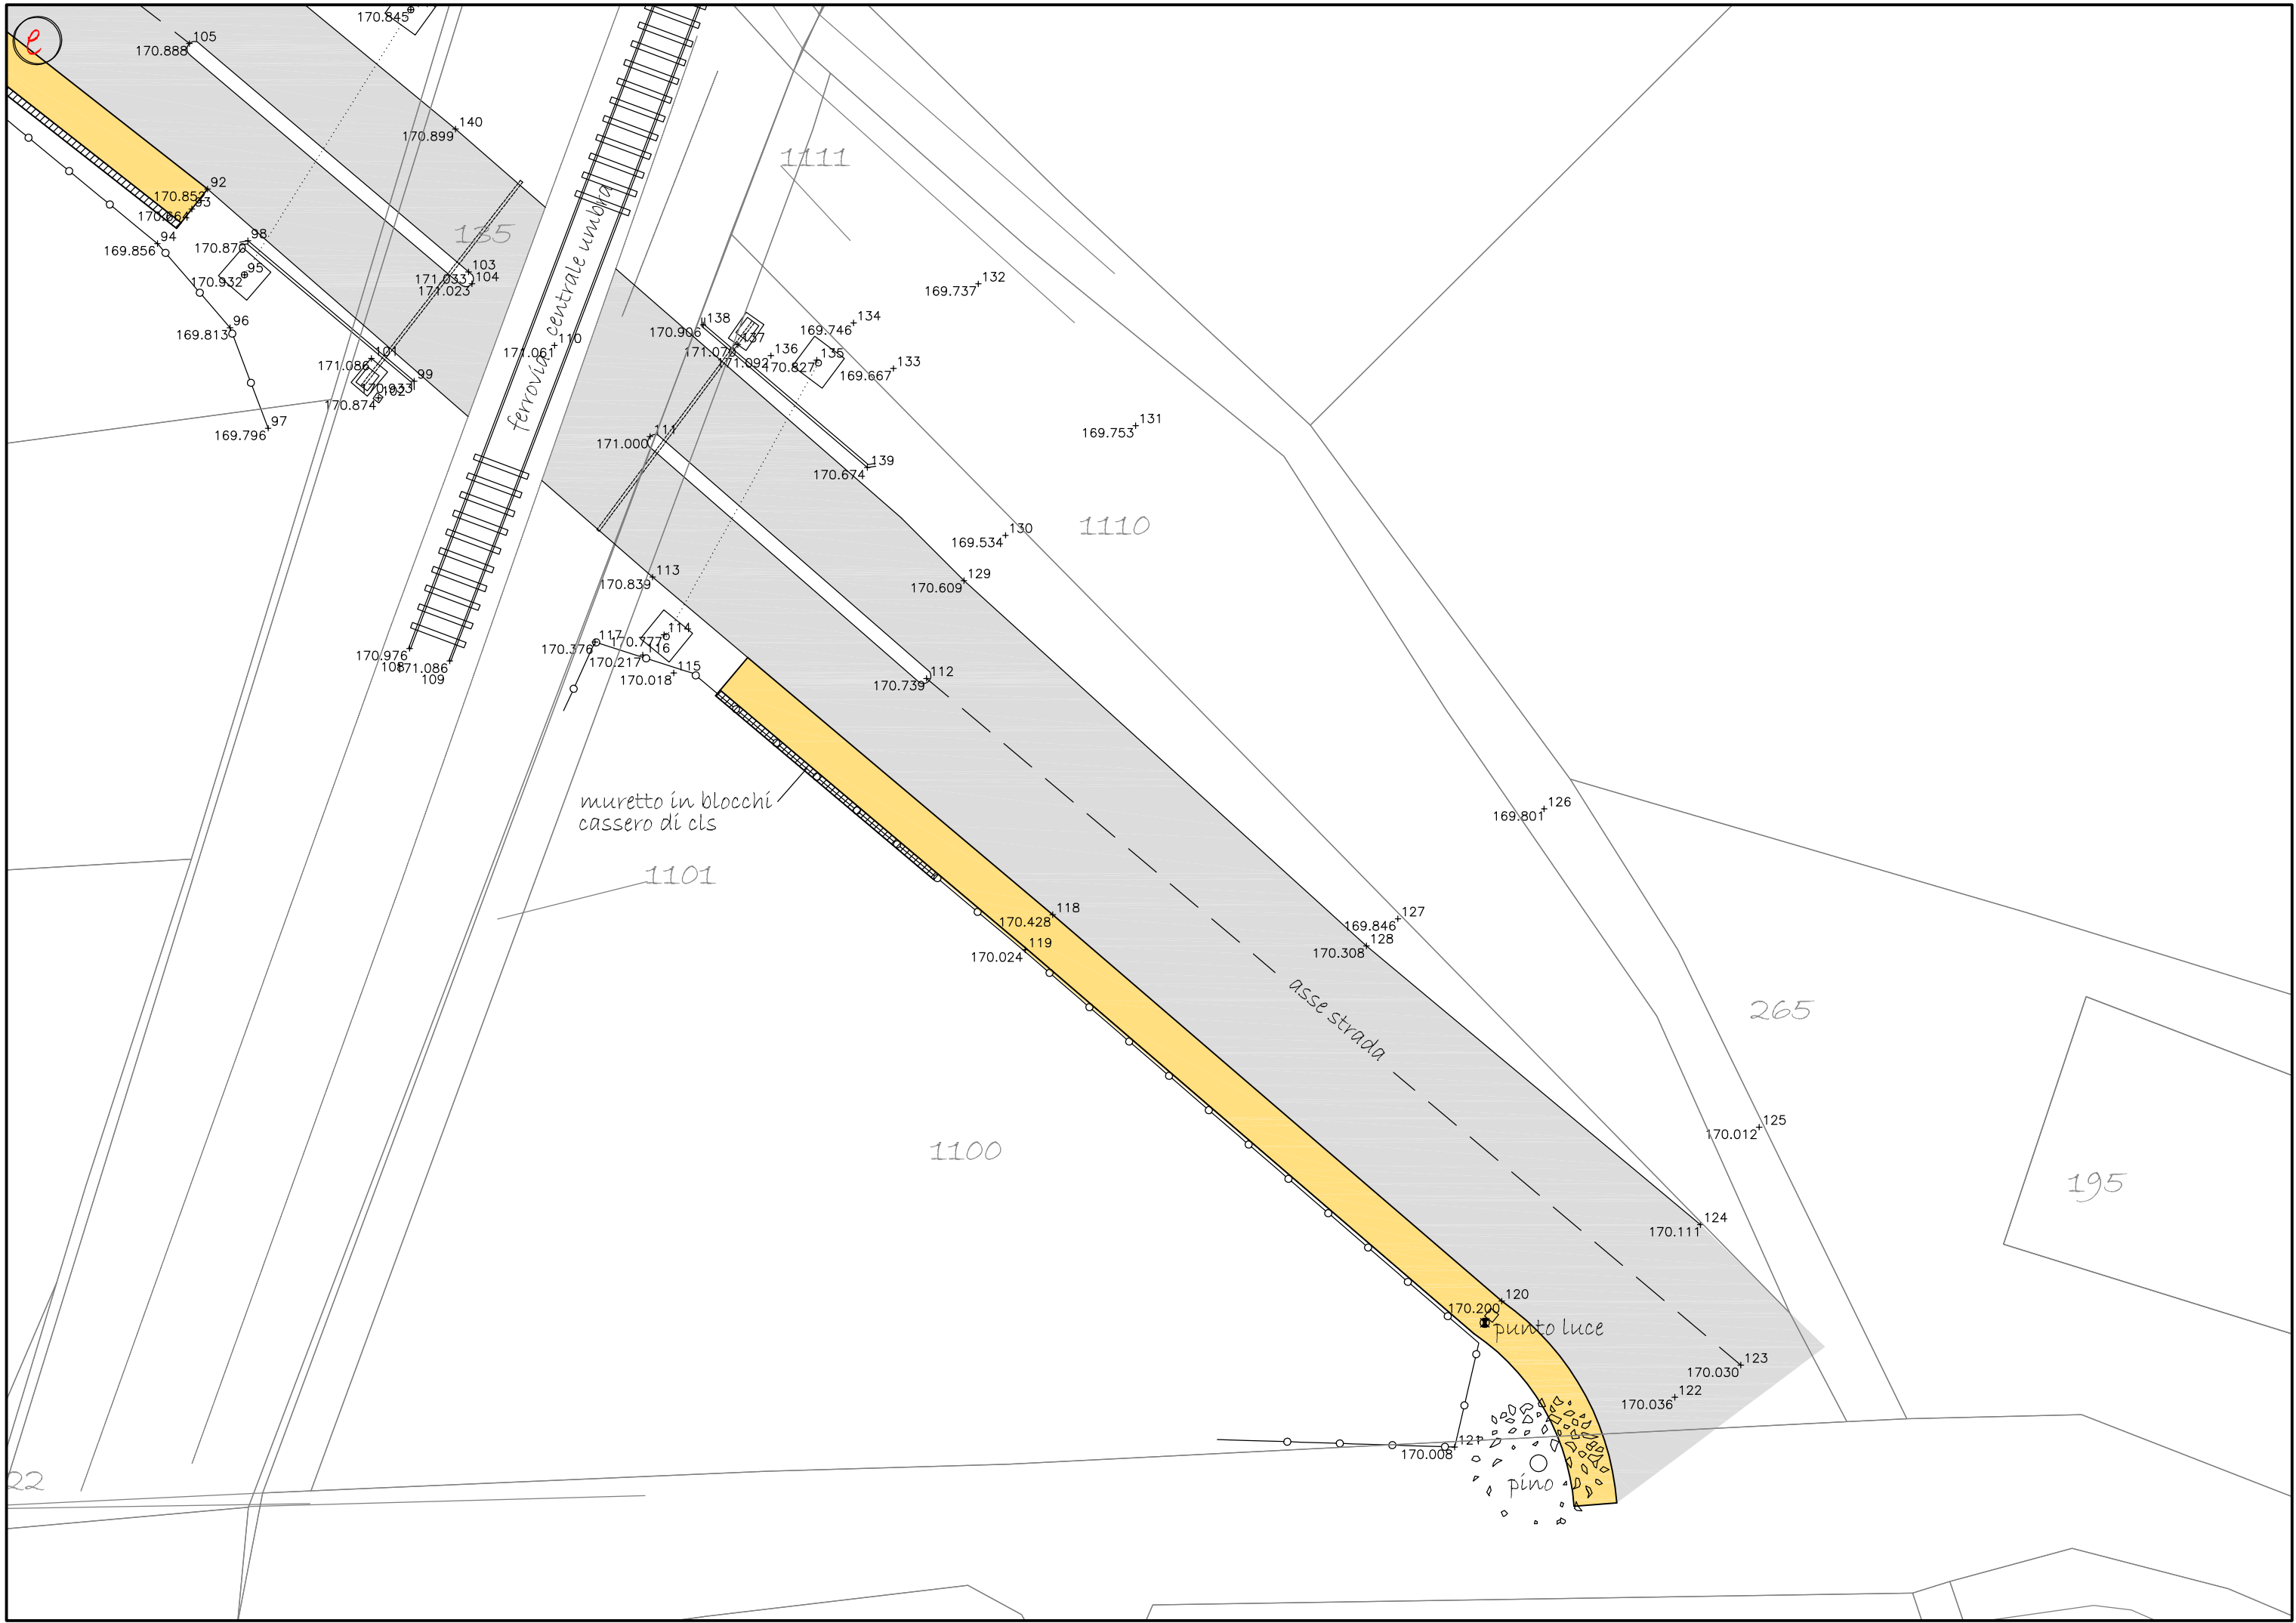

2

22

170.888

170.845

170.899

1111

135

170.857

171.033

171.023

169.737<sup>+</sup>132

169.856

170.876

170.932

171.086

170.874

171.061

170.906

171.074

169.746<sup>+</sup>134

171.094

170.827

169.667<sup>+</sup>133

169.753<sup>+</sup>131

169.813

170.874

170.874

169.796

171.000

170.674

169.534<sup>+</sup>130

1110

170.976

10871.086

109

170.376

170.217

170.018

170.609

170.739

muretto in blocchi cassero di cls

1101

169.801<sup>+</sup>126

170.428

170.024

1118

1119

169.846<sup>+</sup>127

170.308

asse strada

265

1100

170.012<sup>+</sup>125

195

170.111

124

170.200

punto luce

120

170.030<sup>+</sup>123

170.036<sup>+</sup>122

170.008

pino

121