Studio Tecnico Associato Santi
Via Entrata 25 - 06089 Torgiano (PG) Tel. 075/982414 - P.Iva 02958920544
e-mail: msanti@santimariano.it - progettazione@studiotecnicosanti.it
web : www.studiotecnicosanti.it

Tav 01

DATA: NOVEMBRE 2022

SCALA: 1:200

COMMITTENTE:

COMUNE DI DERUTA

Piazza dei Consoli, 15 - 06053 Deruta PG

OGGETTO:

PROGETTO ESECUTIVO IMPIANTO ELETTRICO
ILLUMINAZIONE DEL CAMPO DA CALCIO
IMPIANTO SPORTIVO COMUNALE DR. RIGHETTI LORIS
LOC. SAN NICOLÒ DI CELLE

PROGETTISTI:

PRESA VISIONE DEL COMMITTENTE:

FIRMA _____

UBICAZIONE:
Loc. San Nicolò di Celle - DERUTA (PG)

VARIANTI	DATA	OGGETTO

SPAZIO RISERVATO ALL'AMMINISTRAZIONE:

QUESTO DISEGNO E' DI PROPRIETA' DELLO STUDIO TECNICO ASSOCIATO SANTI, NON DEVE ESSERE COPIATO E/O DIVULGATO SENZA AUTORIZZAZIONE SCRITTA.
This drawing is STUDIO TECNICO ASSOCIATO SANTI property, it must not be copied-reproduced, and or published without written authorization.
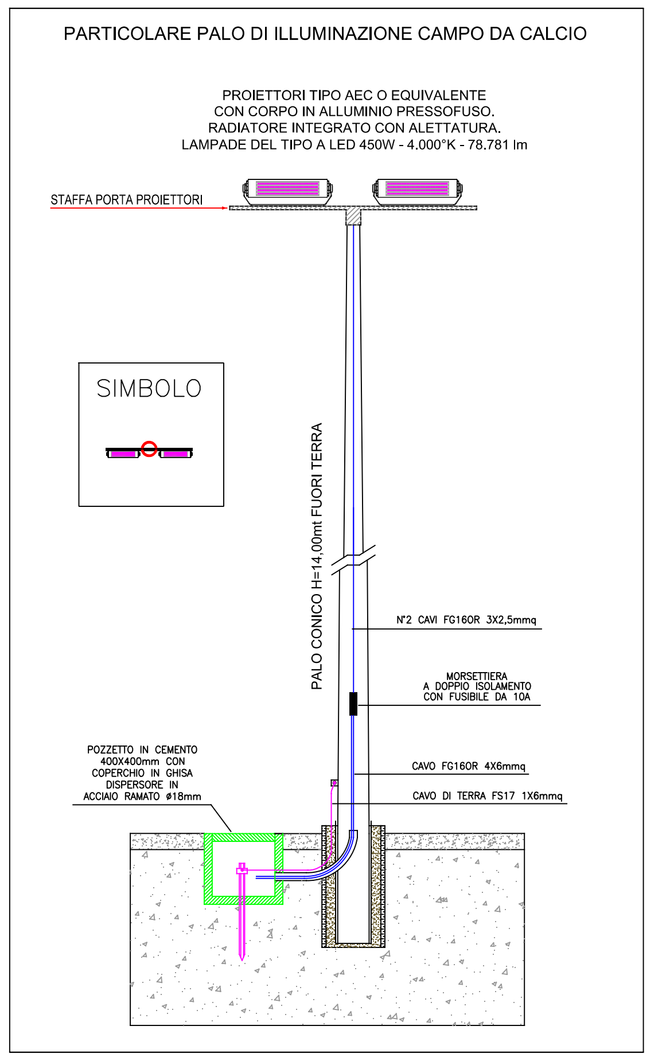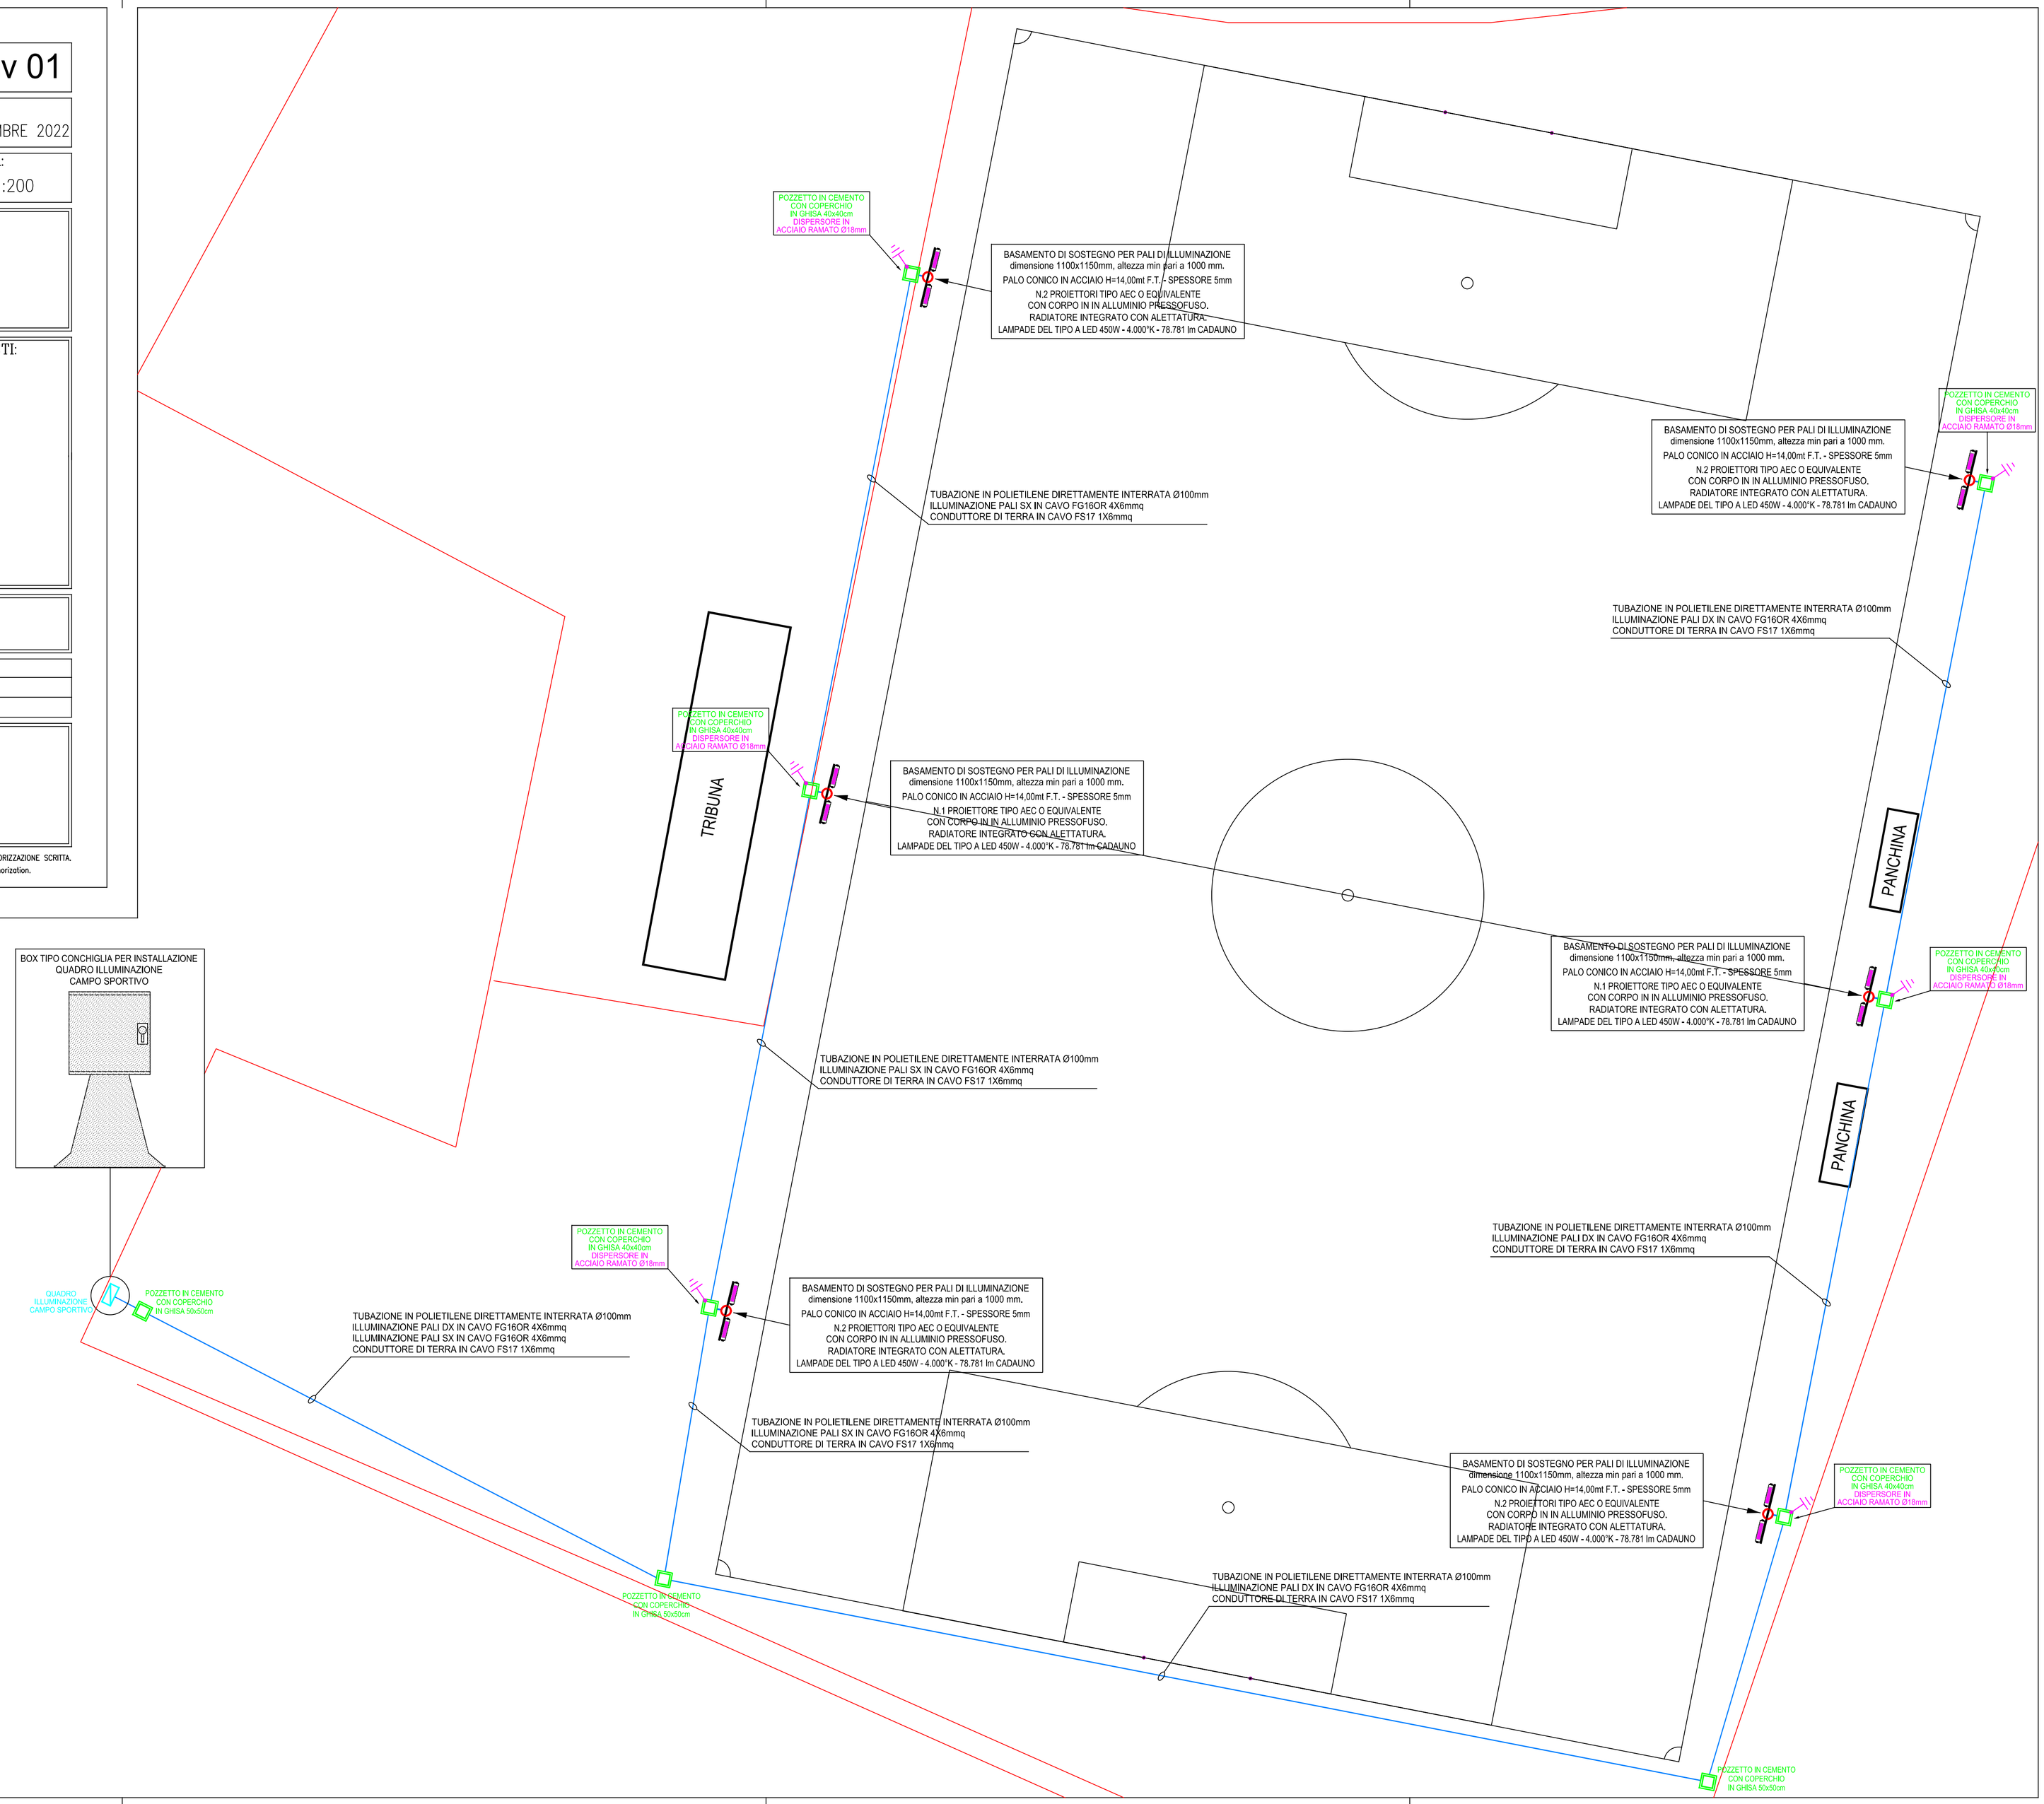
PARTICOLARE PALO DI ILLUMINAZIONE CAMPO DA CALCIO