



PLANIMETRIA DI INQUADRAMENTO

Scala 1:2000

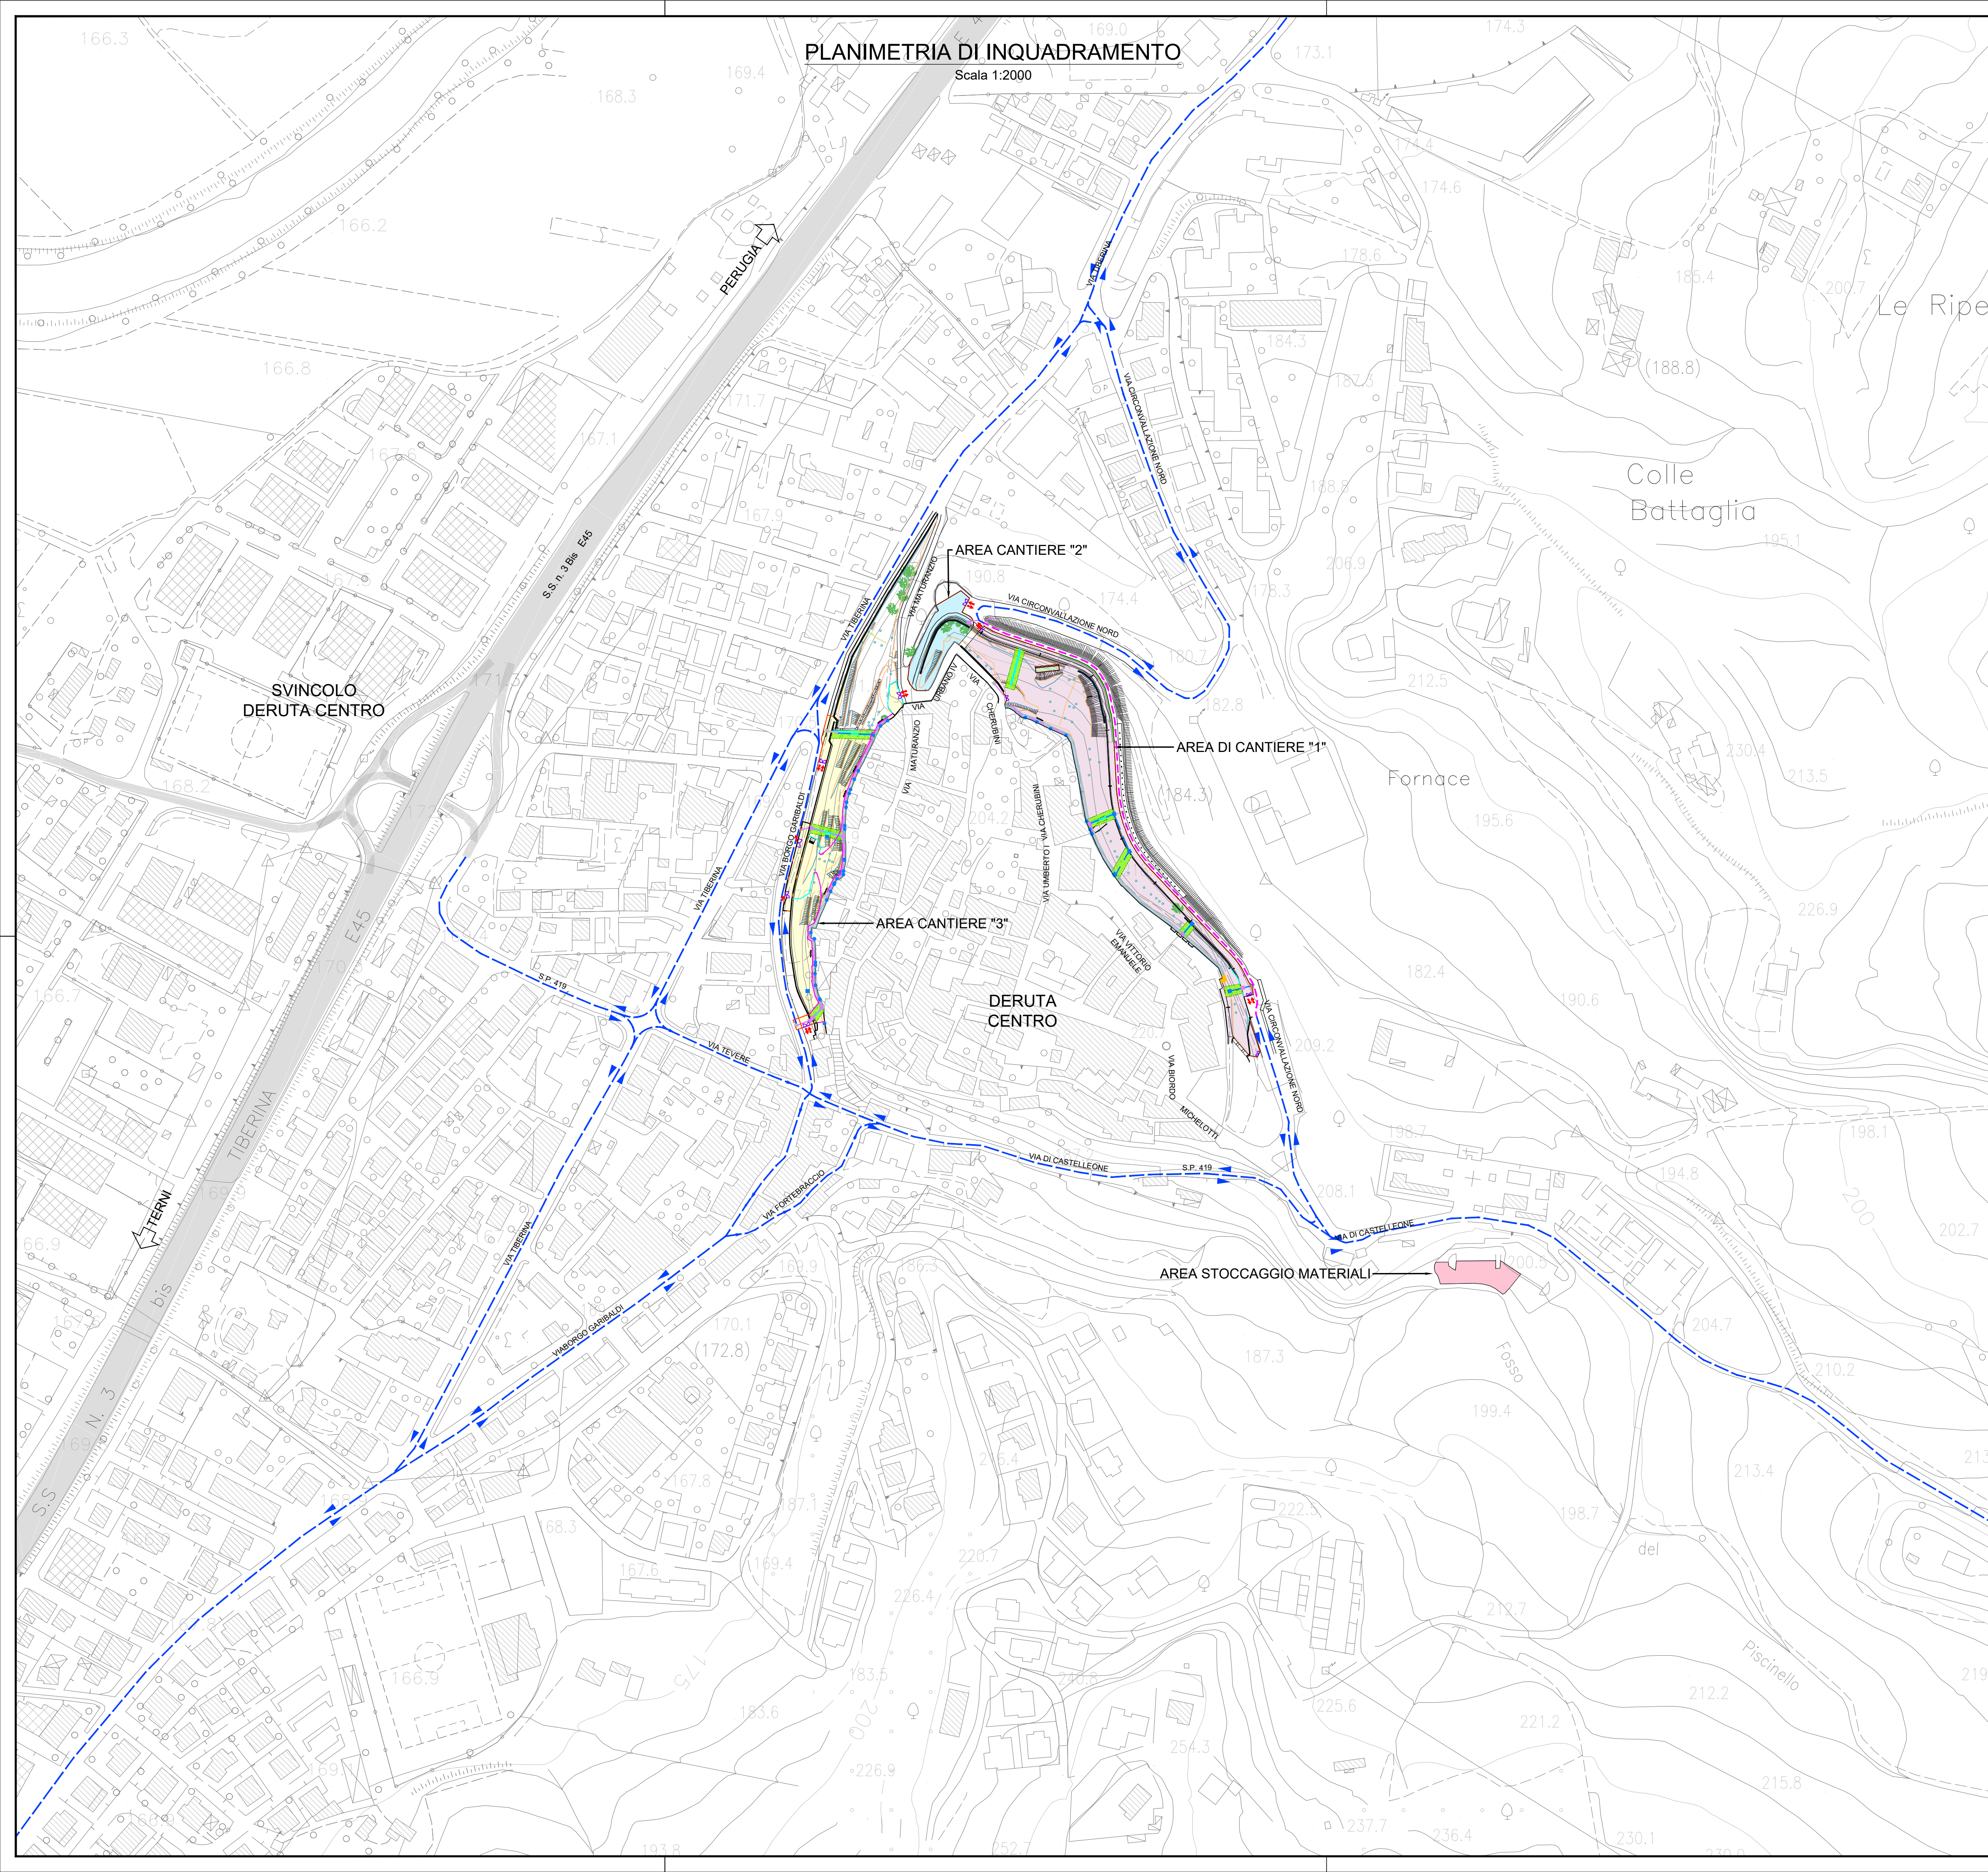

Comune di Deruta
Provincia di Perugia

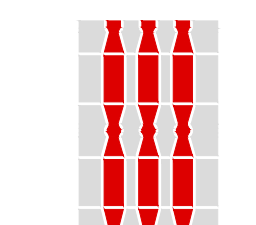

Regione Umbria



Next Generation EU
EuroPA Comune

PNRR M2C4I2.1b - MISSIONE 2. COMPONENTE 4. INVESTIMENTO 2.1b
MISURE PER LA GESTIONE DI RISCHIO ALLUVIONE E PER LA
RIDUZIONE DEL RISCHIO IDROGEOLOGICO:
MITIGAZIONE DEL RISCHIO IDROGEOLOGICO RELATIVO AI VERSANTI
SOTTOSTANTI IL CENTRO STORICO DI DERUTA

PROGETTO ESECUTIVO

CANTIERIZZAZIONE
PLANIMETRIA DI INQUADRAMENTO E OCCUPAZIONI TEMPORANEE

COMM. CBR	DOC. E0215	REV. A	SCALA VARIE	FILE CBR/E0215/A
-----------	------------	--------	-------------	------------------



Dott. Ing. NANDO GRANIERI



REVISIONE	DATA	OGGETTO	REDATTO	APPROVATO	AUTORIZZATO
A	Maggio 2023	Emissione	M. Baldelli	P. Castraberte	N. Granieri

SINTAGMA s.r.l. VIA ROBERTA, 1 - 06132 PERUGIA - S.M. IN CAMPO Tel: +39.075.609071 Fax: +39.075.609072 Email: sintagma@sintagma-ingegneria.it