


PLANIMETRIA CATASTALE
Scala 1:2000

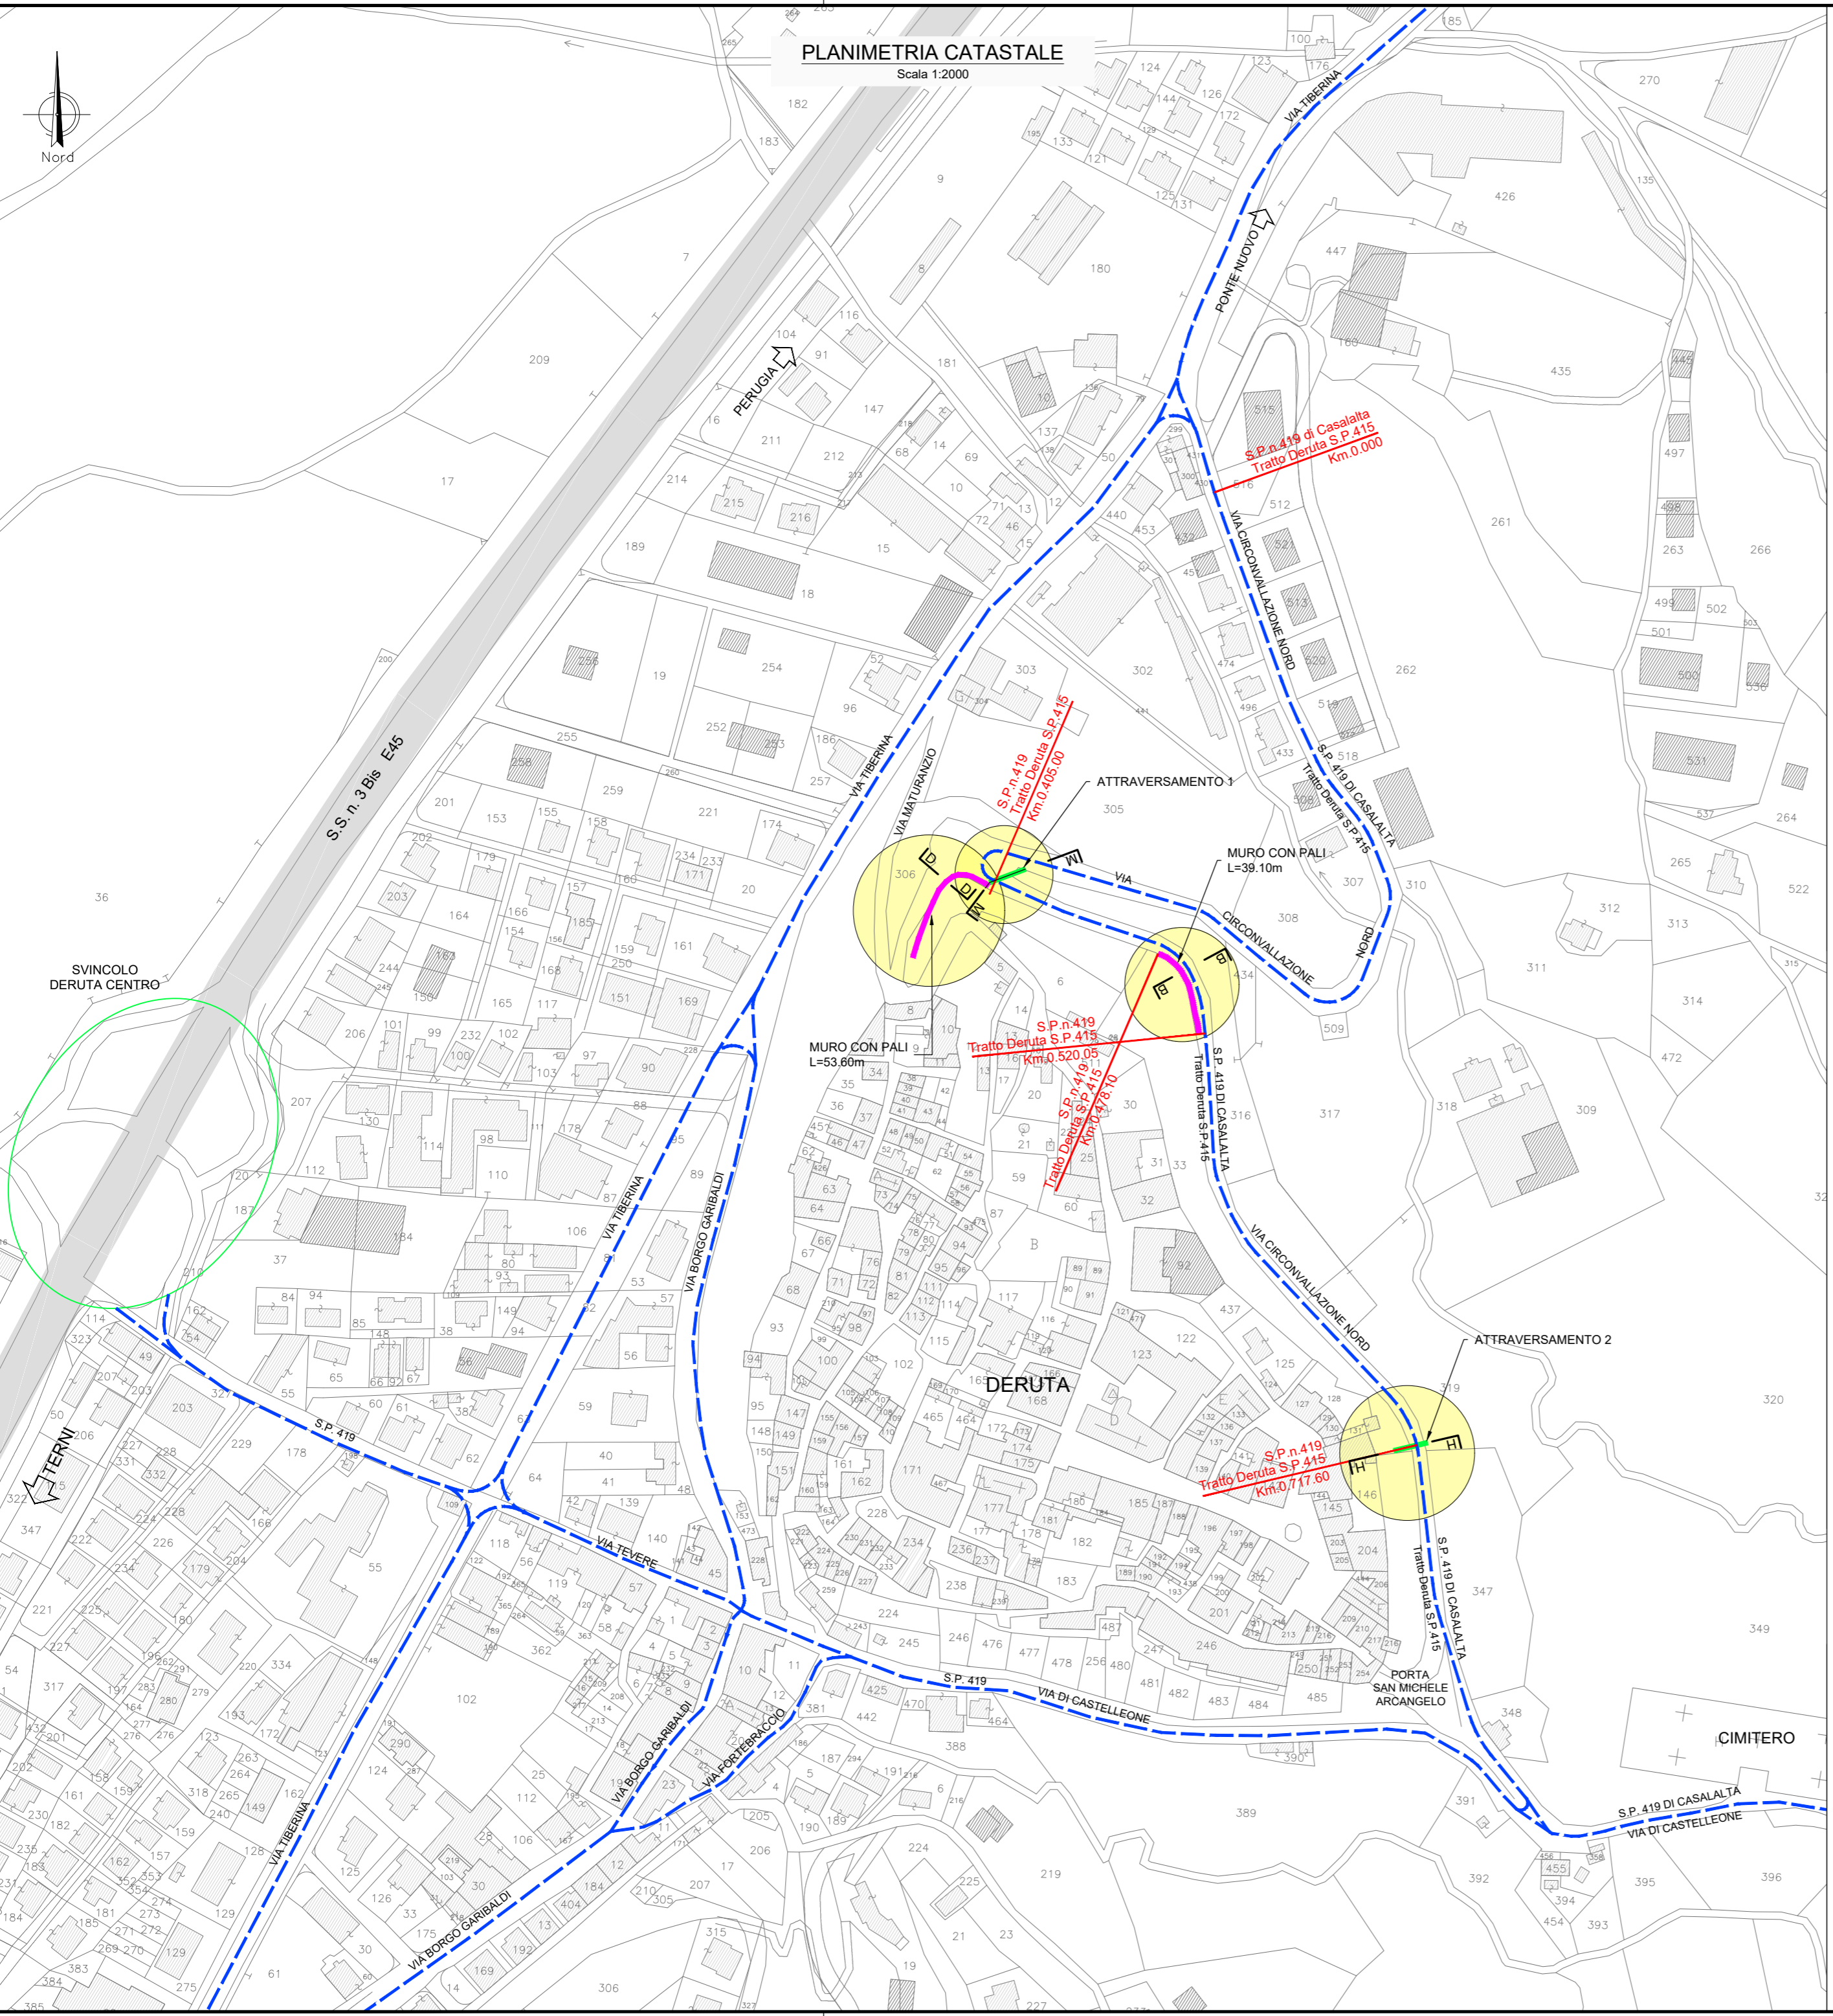

Comune di Deruta
Provincia di Perugia



Regione Umbria



PNRR M2C4I2.1b - MISSIONE 2. COMPONENTE 4. INVESTIMENTO 2.1b
MISURE PER LA GESTIONE DI RISCHIO ALLUVIONE E PER LA
RIDUZIONE DEL RISCHIO IDROGEOLOGICO:
MITIGAZIONE DEL RISCHIO IDROGEOLOGICO RELATIVO AI VERSANTI
SOTTOSTANTI IL CENTRO STORICO DI DERUTA

PROGETTO ESECUTIVO

INTERVENTI DI PROGETTO
INTERVENTI LUNGO STRADA PROVINCIALE 419 DI CASALTA
PLANIMETRIA CATASTALE

COMM. CBR	DOC. E030	REV. A	SCALA 1:2000	FILE CBRE030A
-----------	-----------	--------	--------------	---------------

Sintagma
Dott. Ing. NANDO GRANIERI



A	Giugno 2023	Emissione	M. Baldelli	P. Castraberte	N. Granieri
REVISIONE	DATA	OGGETTO	REDATTO	APPROVATO	AUTORIZZATO
SINTAGMA s.r.l. VIA ROBERTA, 1 - 06132 PERUGIA - S.M. IN CAMPO			Tel: +39.075.609071 Fax: +39.075.6090722 Email: sintagma@sintagma-ingegneria.it		