


# Comune di Deruta

Oggetto  
Progetto di Ampliamento insediamento produttivo per la realizzazione di un nuovo edificio artigianale in variante al PRG PS e PO del Comune di Deruta ex art. 8 DPR 160/2010 ed art. 32 della LR 1/2015

Committente  
AR.MET.srl

Località  
Via Ciro Chiarini, loc. S. Nicolò di Celle, Deruta (PG)

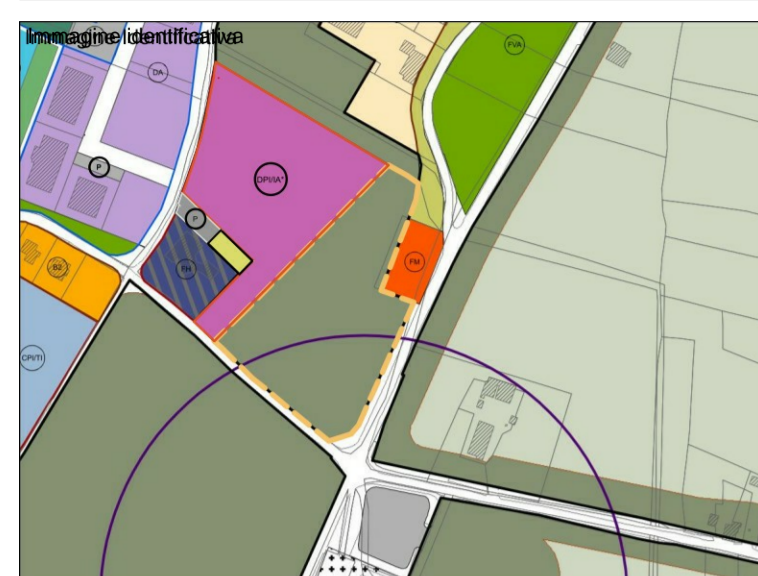

Spazio per timbri

Progettista  
Riccardo Bartolucci Architetto

Progettista  
Claudio Cinti Geometra

Descrizione  
AREA ASSERVITA AD USO PUBBLICO: IMPIANTI TECNOLOGICI

Elaborato

# 07

File  
COMMESSA22075\_1\_PRELIMINARE\_VL\_EDP002\_0000\_1013\_22075\_Reaktor\_edi\_prodotivo\_rev\_08\_01\_24\_EDP\_PIG

Data  
02/10/2023

Commessa n°  
22075

Rif.  
A01

Agg.

Scala  
1:500

Note


BOZZA  SUPERATO  
 COPIA STUDIO  MODIFICATO

Studio 499

Bartolucci & Cinti  
Via Carducci, 5  
06053 San Nicolò di Celle  
Deruta (PG)  
075 6979719

# 499

LA DIFFUSIONE A TERZI E LA RIPRODUZIONE, ANCHE PARZIALE DI QUESTA TAVOLA, SENZA AUTORIZZAZIONE, E' VIETATA A TERMINI DI LEGGE

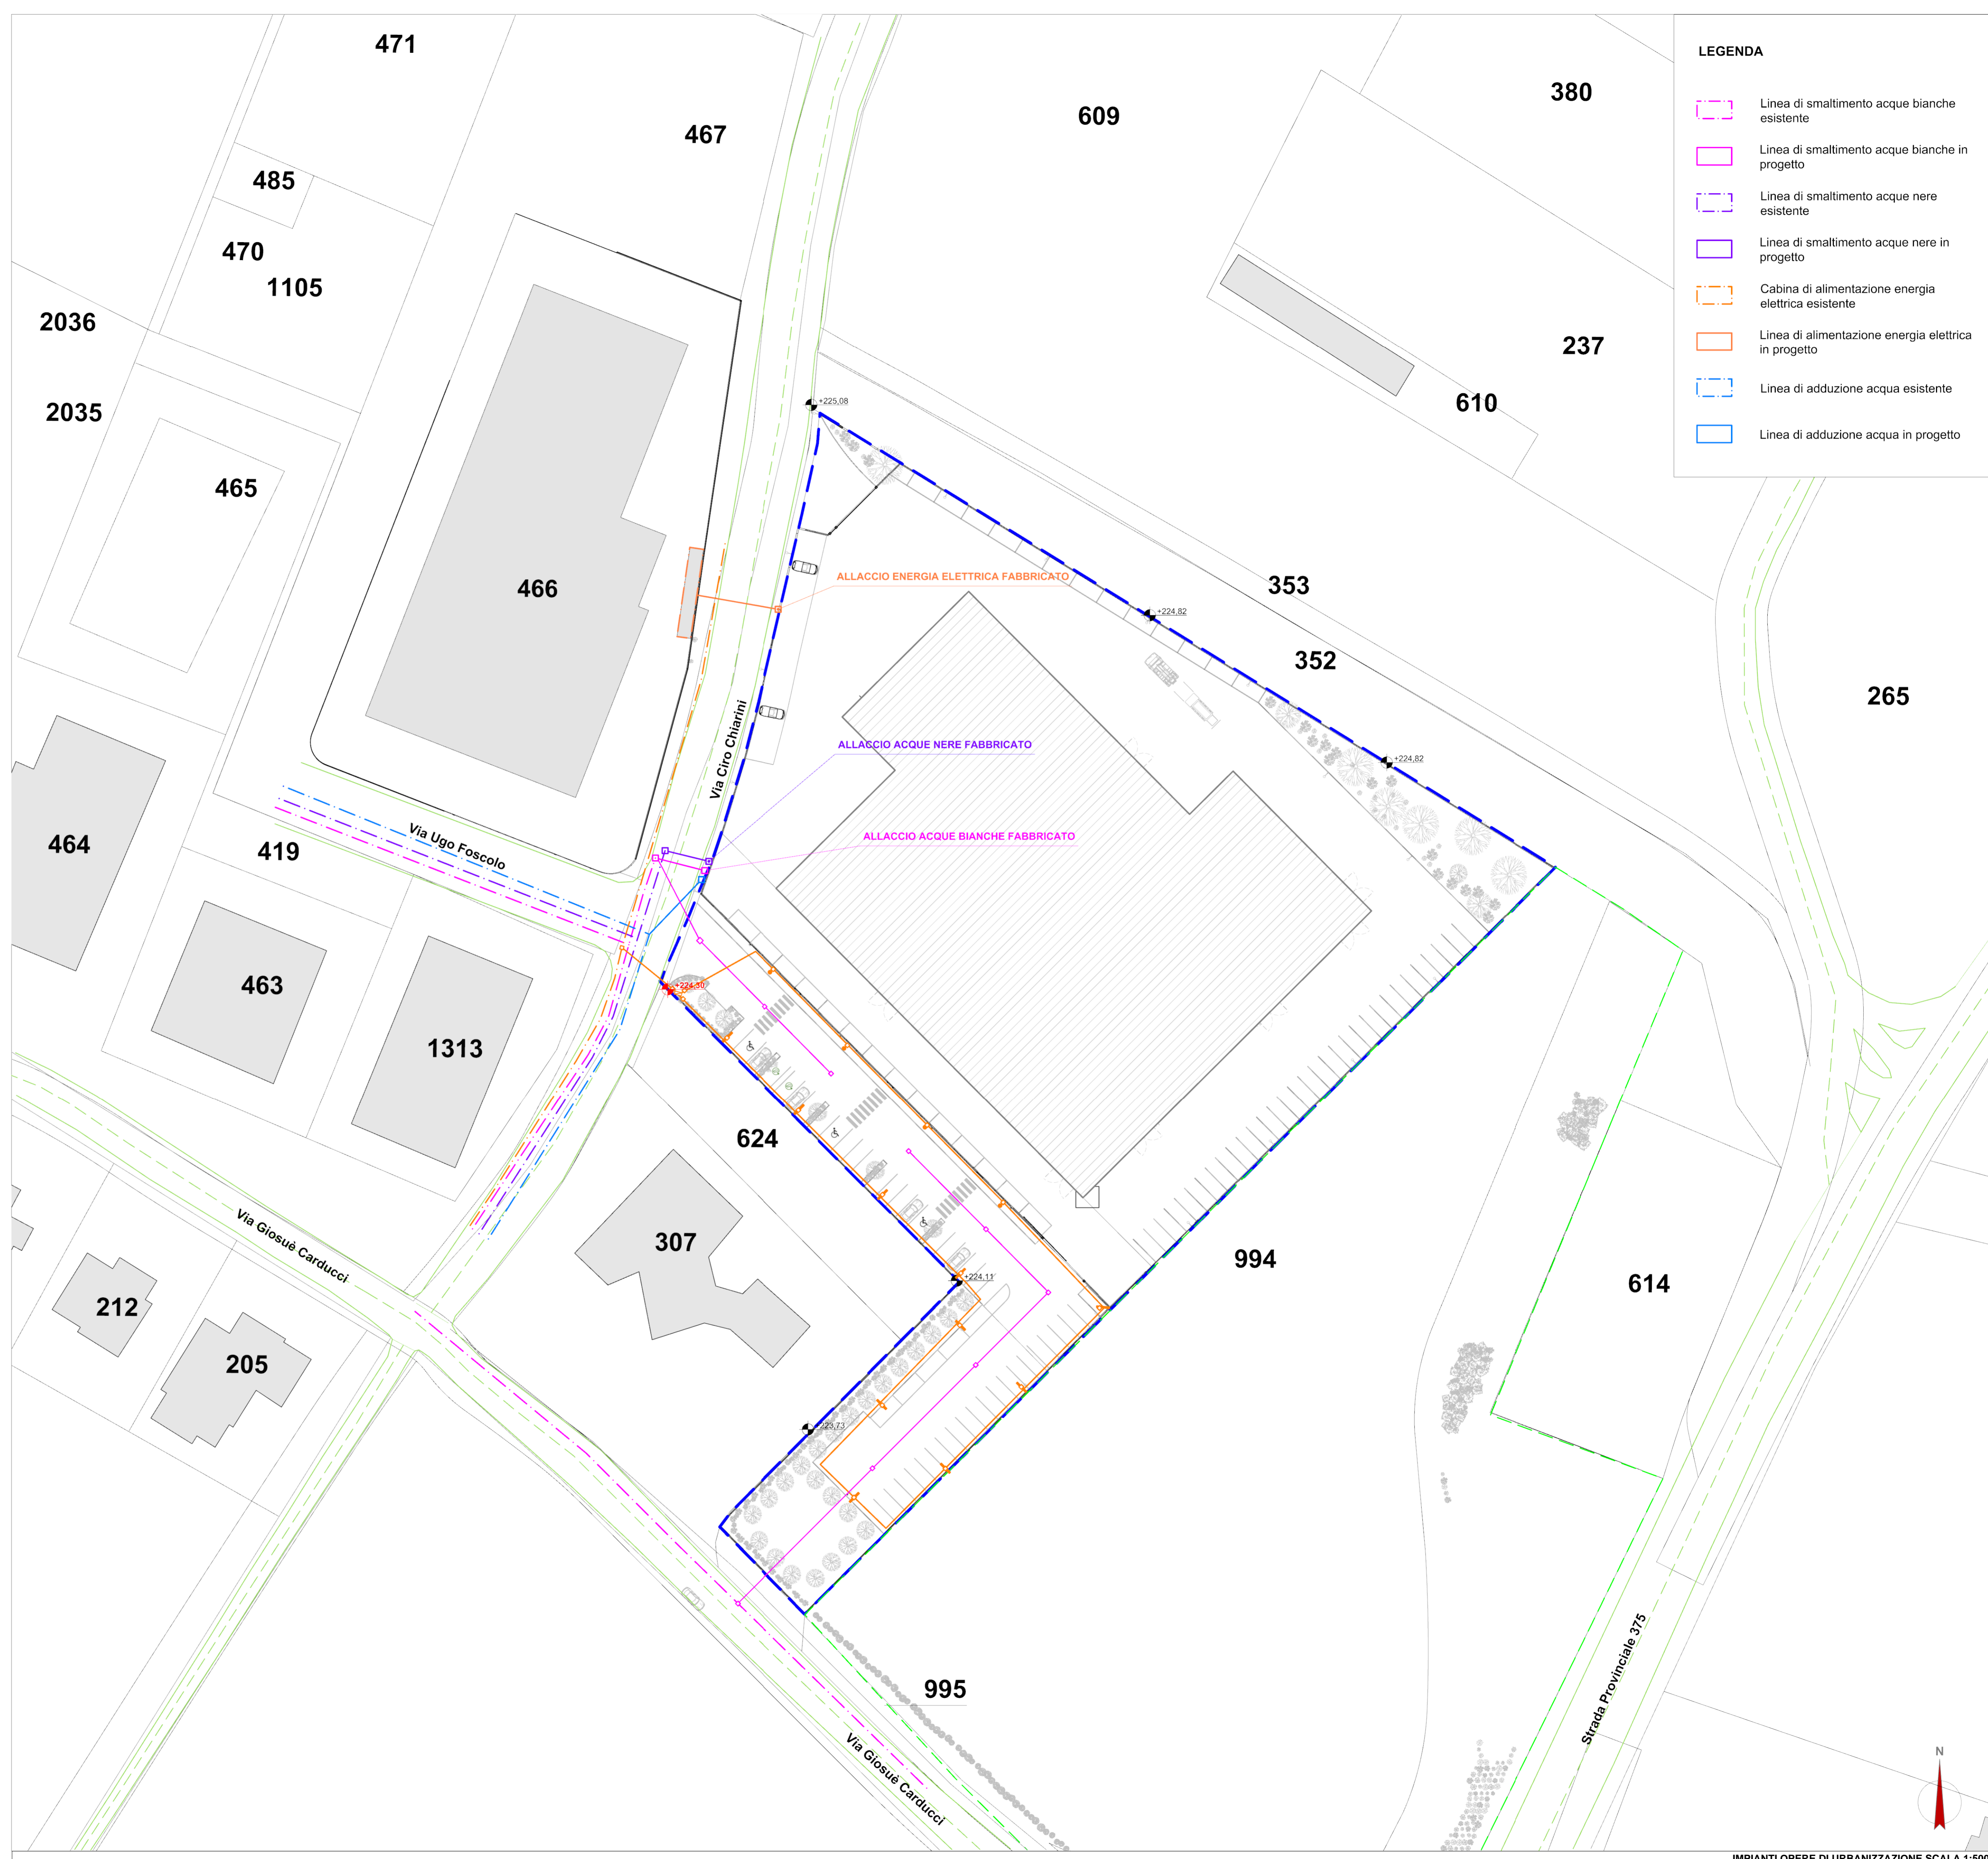

## LEGENDA

- Linea di smaltimento acque bianche esistente
- Linea di smaltimento acque bianche in progetto
- Linea di smaltimento acque nere esistente
- Linea di smaltimento acque nere in progetto
- Cabina di alimentazione energia elettrica esistente
- Linea di alimentazione energia elettrica in progetto
- Linea di adduzione acqua esistente
- Linea di adduzione acqua in progetto