

# Comune di Deruta

Oggetto  
Progetto di Ampliamento insediamento produttivo per la realizzazione di un nuovo edificio artigianale in variante al PRG PS e PO del Comune di Deruta ex art. 8 DPR 160/2010 ed art. 32 della LR 1/2015

Committente  
AR.MET.srl

Località  
Via Ciro Chiarini, loc. S. Nicolò di Celle, Deruta (PG)



Spazio per timbri

Progettista  
Riccardo Bartolucci Architetto

Progettista  
Claudio Cinti Geometra

Descrizione  
IMPIANTI TECNOLOGICI EDIFICIO IN PROGETTO

Elaborato

# 10

File  
COMMESSA22075\_1\_PRELIMINARE\_VL\_EDIFIZIO\_1013\_22075\_Reaktor\_488\_prelim\_v01\_01\_24\_EDIF\_PG

Data  
02/10/2023

Commissa n°  
22075

Rif.  
A01

Agg.

Scala  
1:500


Note

- BOZZA
- SUPERATO
- COPIA STUDIO
- MODIFICATO

Studio 499  
Bartolucci & Cinti  
Via Carducci, 5  
06053 San Nicolò di Celle  
Deruta (PG)  
075.6979719



LA DIFFUSIONE A TERZI E LA RIPRODUZIONE, ANCHE PARZIALE DI QUESTA TAVOLA, SENZA AUTORIZZAZIONE, E' VIETATA A TERMINI DI LEGGE

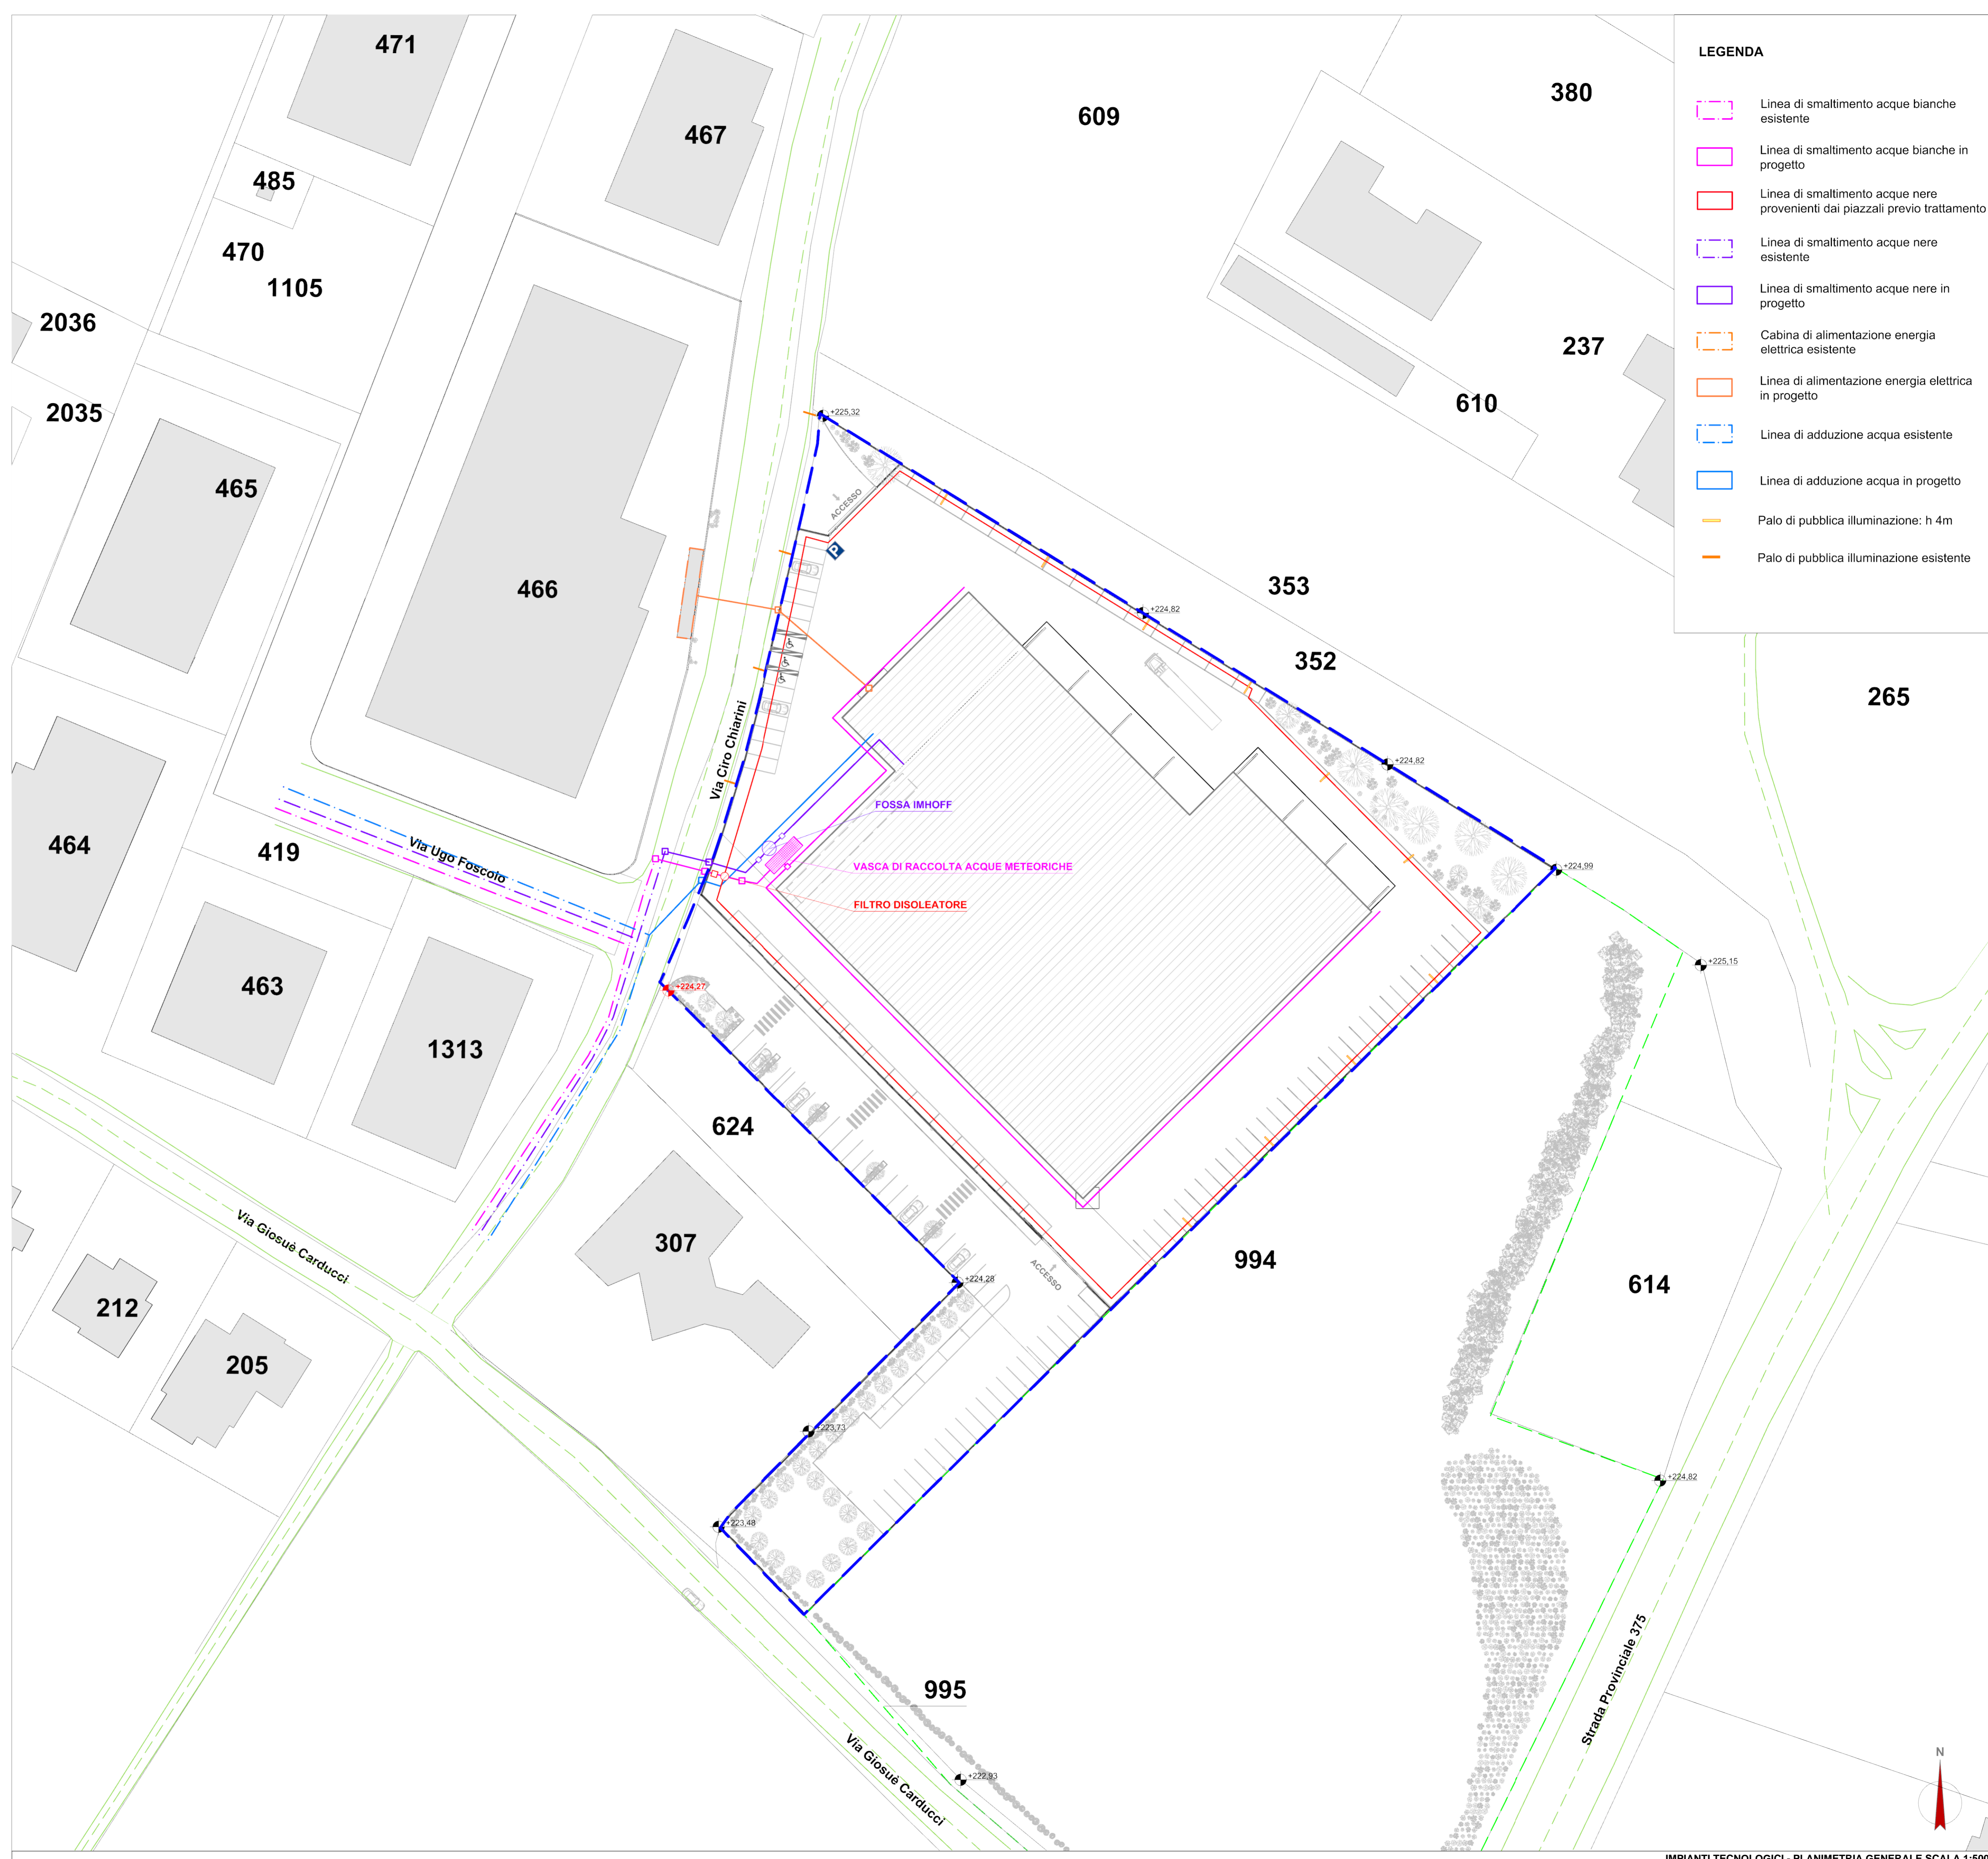

## LEGENDA

- Linea di smaltimento acque bianche esistente
- Linea di smaltimento acque bianche in progetto
- Linea di smaltimento acque nere provenienti dai piazzali previo trattamento
- Linea di smaltimento acque nere esistente
- Linea di smaltimento acque nere in progetto
- Cabina di alimentazione energia elettrica esistente
- Linea di alimentazione energia elettrica in progetto
- Linea di adduzione acqua esistente
- Linea di adduzione acqua in progetto
- Palo di pubblica illuminazione: h 4m
- Palo di pubblica illuminazione esistente

